

T.C.
TORBALI BELEDİYESİ
İMAR VE ŞEHİRCİLİK MÜDÜRLÜĞÜ
İLAN ASKI TUTANAĞIDIR:

İZMİR BÜYÜKŞEHİR BELEDİYE ENCÜMENİNİN;

KARAR TARİHİ : 25.06.2026


KARAR SAYISI : 96772592.110.04-613

ASKIYA ÇIKARILAN KARARIN ÖZÜ : İlçemiz, Muratbey Mahallesi 189 ada 3, 4, 5, 6, 7, 15, 16 numaralı parseller ve 210 ada 4 numaralı parseli kapsayan alanda 3194 sayılı İmar Kanunu'nun 18. maddesi ve uygulama yönetmeliğine göre hazırlanan 2026/5 nolu parselasyon planı ve dağıtım cetvelleri; Torbalı Belediye Encümeninin 22.04.2026 tarih ve 827 sayılı kararı ile uygun görülerek İzmir Büyükşehir Belediye Encümeninin 25.06.2026 tarih ve 04.613 sayılı kararı ile onaylanmıştır.

KARAR ASKI TARİHİ : 28.07.2026

KARAR ASKI SAATİ : 08:30

Büyükşehir Belediye Encümeninin yukarıda tarih ve sayısı yazılı encümen kararı ile 2026/5 nolu parselasyon planı ve dağıtım cetvellerinin; 3194 sayılı İmar Kanunu'nun 19. maddesi gereğince 1 ay müddet ile askıda kalmak üzere Belediyemiz İmar ve Şehircilik Müdürlüğü İlan Panosunda (Belediye Kültür Merkezi Binası Zemin Kat) ve internet sitesinde (eş zamanlı olarak) askıya çıkarıldığına dair iş bu tutanak tarafımızca tanzim ve imza edilmiştir.

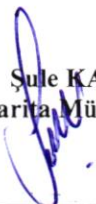
Sule KARA
Harita Mühendisi


Çiçek GÜLTEKİN ELBİR
Plan ve Proje Müdür V.

Sayı : E-25219254-115.01.07-3079728
Konu : Torbalı İlçesi, Muratbey Mah. 2026/5 No.lu
Parselasyon Planı Hk.

13.07.2026

TORBALI BELEDİYE BAŞKANLIĞINA
Tepeköy Mah. Atatürk Meydanı No:1 35860 Torbalı/İzmir

İlgi : Torbalı Belediye Başkanlığı'nın 08.05.2026 tarihli ve E-34203357-754-1117/10283 sayılı yazısı.

İlgi'de kayıtlı yazınız ile; Torbalı İlçesi, Muratbey Mahallesi, 189 ada 3, 4, 5, 6 no.lu parselleri tamamen ve 189 ada 7, 15, 16 no.lu parseller ile 210 ada 4 no.lu parseli kısmen kapsayan alanda, İmar Kanunu'nun 18. maddesine göre yapılan ve Torbalı Belediyesi Encümeni'nin 22/04/2026 tarih ve 827 sayılı kararıyla onaylanan 2026/5 no.lu parselasyon planı ve dağıtım cetvelleri, 5216 Kanunun 7/1-b maddesi gereği Belediyemiz Encümeninin 25/06/2026 tarih ve 613 sayılı kararı ile onaylanmıştır.

Onaylı parselasyon planı ve Encümen Kararı yazınız ekinde olup, parselasyon planının 3194 sayılı İmar Kanununun 19. Maddesine göre askıya çıkarılarak tescile gönderilmesi ve tescil edilmesi durumunda tarafımıza bilgi verilmesi hususunda gereğini rica ederim.

Zeki YILDIRIM
Büyükşehir Belediye Başkanı a.
Genel Sekreter

Ek:

- 1- Encümen Kararı (1 Suret)
- 2- Onaylı İşlem Dosyası(1 Adet)

Bahar KARABAS
Yük. Harita Mühendisi
Torbalı Belediyesi
Plan ve Proje Müdürü

Plan ve Proje
Müdürü

2026-47235

16 Temmuz 2026

BELGENİN ASLI
ELEKTRONİK MÜZALİMİ
13.07.2026

Ali İhsan GEREMKAYA
Veri Haz. Kontrolçisi

Bu belge, güvenli elektronik imza ile imzalanmıştır.

Belge Doğrulama Kodu : ALKI-3ADZ-0RMM

Belge Doğrulama Adresi : <https://www.turkiye.gov.tr/izmir-ebys>

Mimar Sinan Mahallesi 9 Eylül Meydanı No:9/1 Kültürpark İçi 2
No'lu Hol Konak / İzmir

Bilgi İçin: Sibel GEÇER SARAL

Telefon No: 0232 293 9539 Fax No: 02322931534

Harita
Mühendisi

e-Posta: him@izmir.bel.tr İnternet Adresi: <https://www.izmir.bel.tr>



UYGULAMA											SAHASI	TAHSİS	CETVELİ	SAYFA NO: 1	
KADASTRO		İMAR ADA NO									K.Par	T			
Ada	Par	1403	1404	1405											
189	3	1489.21	1480.24								2969.45				
189	4		2350.96								2350.96				
189	5			5247.33							5247.33				
189	6		5218.94	1334.29							6553.23				
189	7			2336.71							2336.71				
189	15			102.83							102.83				
189	16			230.71							230.71				
210	4			81.24							81.24				
Toplam		1489.21	9050.14	9333.11							19872.46				

SET HARİTA KADASTROMÜH.EML.PAZ.DERİ VE Nİ For Windows 3.2.2.85

Halil ENGÜR
Harita Kadastro Müh.
Oda Sicil No:3672

S. KARA
Harita Mühendisi
Tortum Belediyesi
Plan ve Proje Müdürlüğü



ENCÜMEN KARARI

Başkanlık Makamından Encümenimize havale edilen Akıllı Şehir ve Kent Bilgi Sistemleri Dairesi Başkanlığına bağlı İmar Uygulama 2. Şube Müdürlüğünün 23/06/2026 tarih ve E-3050497 sayılı yazılarında;

İlgi: Torbalı Belediye Başkanlığı'nın 08/05/2026 tarihli ve E-34203357-754-117/10283 sayılı yazısı. İlgi'de kayıtlı yazı ile; Torbalı İlçesi, Muratbey Mahallesi, 189 ada 3, 4, 5, 6 no.lu parselleri tamamen ve 189 ada 7, 15, 16 no.lu parseller ile 210 ada 4 no.lu parseli kısmen kapsayan alanda hazırlanan ve Torbalı Belediyesi Encümeni'nin 22/04/2026 tarih ve 827 sayılı Kararıyla onaylanan 2026/5 no.lu parselasyon planının, 5216 sayılı Kanun'un 7/1-b maddesi gereği Belediyemizce onaylanması istenmektedir. Müdürlüğümüzce incelenen ve uygun görülen, Torbalı İlçesi, Muratbey Mahallesi, 189 ada 3, 4, 5, 6 no.lu parselleri tamamen ve 189 ada 7, 15, 16 no.lu parseller ile 210 ada 4 no.lu parseli kısmen kapsayan alanda hazırlanan, 3194 sayılı İmar Kanunu'nun 18. maddesine ve bu madde ile ilgili uygulama yönetmeliğine göre hazırlanarak Torbalı Belediyesi Encümeni'nin 22/04/2026 tarih ve 827 sayılı Kararı ile onaylanan 2026/5 no.lu parselasyon planının ve dağıtım cetvelinin, 5216 sayılı Kanun'un 7/1-b maddesine göre onaylanması ve 3194 sayılı Yasanın 19. maddesine göre işlem yapılmak üzere Torbalı Belediyesi'ne gönderilmesi konusunda Encümenimizce karara varılmasını görüşlerinize arz ederim. Denilmekle gereği düşünüldü.

Akıllı Şehir ve Kent Bilgi Sistemleri Dairesi Başkanlığına bağlı İmar Uygulama 2. Şube Müdürlüğünün teklifi incelenmiş olup; İzmir İli, Torbalı İlçesi, Muratbey Mahallesi, 189 ada 3, 4, 5, 6 no.lu parselleri tamamen ve 189 ada 7, 15, 16 no.lu parseller ile 210 ada 4 no.lu parseli kısmen kapsayan alanda hazırlanan, 3194 sayılı İmar Kanunu'nun 18. maddesine ve bu madde ile ilgili uygulama yönetmeliğine göre hazırlanarak Torbalı Belediyesi Encümeni'nin 22/04/2026 tarihli ve 827 sayılı Kararı ile onaylanan 2026/5 no.lu parselasyon planının ve dağıtım cetvelinin, 5216 sayılı Büyükşehir Belediyesi Kanununun 7/1-b maddesi uyarınca onaylanmasına ve 3194 sayılı İmar Kanununun 19. maddesine istinaden işlem yapılmak üzere Torbalı Belediyesine gönderilmesine, Encümenimizce oybirliği ile karar verildi.

Dr. Cemil TUGAY
Büyükşehir Belediye Başkanı
(Katılmadı)

Zeki YILDIRIM
Genel Sekreter
Encümen Başkanı

Erol GÜNGÖR
Üye

Ahmet Cemil BALYELİ
Üye

Şepnem TÜRE
Üye

Kazım UMDULAR
Üye

İpek KUL BAYAR
Üye

Fatma TAŞKENT
Mali Hiz.Dai.Bşk.

Av. Utku KILINÇ
İ. Hukuk Müşaviri

Dr. Gökhan GÜNDÜZOĞLU
Akıllı Şehir ve Kent Bil. Sis. Dai. Bşk.

Levent İŞLER
Yazı İşl.ve Kar. Dai. Bşk.

TORBALI 2. Nüsha
2025/6

DEĞİŞİKLİK HARİTALARI
YAPIM VE KONTROL BİLGİLERİ

(EK-10)

İŞLEMİN CİNSİ	18.MADDE UYGULAMASI			
İŞLEME KONU OLAN PARSELİN	İLİ	:İZMİR		
	İLÇESİ	:TORBALI		
	MAHALLESİ	:MURATBEY		
	PAFTA NO	:3921-II,3923-III		
	ADA NO/PARSEL NO	:189/3,4,5,6,7,15,16, 210/4		
YÜKLENİCİ (SORUMLU) MÜHENDİS	ADI-SOYADI	:HALİL ENGÜR		
	DİPLOMA NO	:16344		
	ODA SİCİL NO	:3672		
	TİCARET SİCİL NO	:1055		
	VERGİ NO	:TORBALI 7640019987		
	İŞ ADRESİ - TELEFON	:Ertuğrul mah.3074 Sk. No:3/1 TORBALI 8562298-8566705		
TMMOB HARİTA VE KADASTRO MÜHENDİSLERİ ODASI	BÜRO TESCİL TARİHİ	:18.12.2025		
	BÜRO TESCİL NO	:1743		
* Yıllık olarak alınan büro tescil belgesinin tarih ve nosu yazılacaktır.				
KONTROL VE ONAY	ENCÜMEN KARARI/ BAKANLIK/İDARE ONAYI/ KAMULAŞTIRMA		KONTROLÜ YAPILMIŞTIR.	ONAY
	Karar No/Onay Sayısı	Tarih	Kadastro Kont.Müh.	Kadastro Müdürü
	Kont. Eden	Tasdik Eden	/.... / 20...	/.... / 20...
	Süleyman KARA Harita Mühendisi Torbalı Belediyesi Plan ve Proje Müdürlüğü		Fatma KUTABAS Yapı Mühendisi Torbalı Belediyesi Yapı ve Kadastro Müdürlüğü	
			/.... / 20... tarih ve Yevmiye Numarası ile tescil edilmiştir.	

Karar Tarihi :22/04/2026
Karar No :827
Gelen Evr. Dosya No :E-34203357-754-971 - 21/04/2026
Kanun / Konusu :18.Madde İmar Uygulaması (2026/5 Nolu Parselasyon Planı)

KARAR

Encümen Başkanı ve Meclis Üyesi Ertan ÇELİK Başkanlığında, Üye Meclis Üyesi Akan ŞENGÜL , Üye Meclis Üyesi Osman SARGIN , Üye Plan ve Proje Md. Bahar KARABAŞ , Üye Mali Hizmetler Md.V Ali AKKURT , Üye Hukuk İşleri Md. V. Umut AKINCI teşkil ederek 5393 sayılı Yasanın 35.maddesi gereğince toplandı; Başkanlığın havalesiyle Encümene sunulan Plan Ve Proje Müdürlüğü nün 21/04/2026 tarih ve E-34203357-754-971 sayılı yazısı görüşüldü;

İlçemiz, Muratbey Mahallesi 189 ada 3, 4, 5, 6, 7, 15, 16 numaralı parseller ve 210 ada 4 numaralı parselleri kapsayan alanda Belediyemiz Encümeninin 13.08.2025 tarih ve 1882 sayılı kararı ile: 3194 sayılı İmar Kanunu'nun 18. maddesi ve Arazi ve Arsa Düzenlemeleri Hakkında Yönetmeliğin 9. ve 10. maddeleri uyarınca düzenleme sahası seçilmiştir.

İlçemiz, Muratbey Mahallesi 189 ada 3, 4, 5, 6, 7, 15, 16 numaralı parseller ve 210 ada 4 numaralı parselleri kapsayan alana ilişkin; Serbest Harita Mühendisi Halil ENGÜR tarafından hazırlanarak 13.04.2026 tarihli ve 2026-25091 sayılı dilekçe ile Belediye Başkanlığımıza sunulan 2026/5 nolu parselasyon planı ve dağıtım cetvellerine yönelik Müdürlüğümüzce yapılan incelemeler neticesinde; 3194 sayılı İmar Kanunu'nun 18. maddesi, Arazi ve Arsa Düzenlemeleri Hakkında Yönetmelik, imar planı ve plan notlarına uygun olarak düzenlendiği tespit edilen; İlçemiz, Muratbey Mahallesi 189 ada 3, 4, 5, 6, 7, 15, 16 numaralı parseller ve 210 ada 4 numaralı parsellere ilişkin hazırlanan 2026/5 nolu parselasyon planı ve dağıtım cetvellerinin; 5393 sayılı Belediye Kanunu'nun 34. maddesinin (i) bendine dayanarak 3194 sayılı İmar Kanunu'nun 19. maddesi uyarınca onanması ve 5216 sayılı Büyükşehir Belediyesi Kanunu'nun 7/1-b maddesi uyarınca onaylanmak üzere İzmir Büyükşehir Belediye Başkanlığına gönderilmesi, sonrasında da parselasyon planına giren tüm taşınmaz sahiplerine 7201 sayılı Tebligat Kanunu'nun 29. maddesi uyarınca tebligat yapılması hususlarında Encümence görüşülerek gerekli kararın alınması gerektiği anlaşılmakla;

Encümenimizce yapılan değerlendirmede;

Muratbey Mahallesi 189 ada 3, 4, 5, 6, 7, 15, 16 numaralı parseller ve 210 ada 4 numaralı parselleri kapsayan alana ilişkin; Serbest Harita Mühendisi Halil ENGÜR tarafından hazırlanarak 13.04.2026 tarihli ve 2026-25091 sayılı dilekçe ile Belediye Başkanlığımıza sunulan 2026/5 nolu parselasyon planı ve dağıtım cetvellerine yönelik Müdürlüğümüzce yapılan incelemeler neticesinde; 3194 sayılı İmar Kanunu'nun 18. maddesi, Arazi ve Arsa Düzenlemeleri Hakkında Yönetmelik, imar planı ve plan notlarına uygun olarak düzenlendiği tespit edilen; İlçemiz, Muratbey Mahallesi 189 ada 3, 4, 5, 6, 7, 15, 16 numaralı parseller ve 210 ada 4 numaralı parsellere ilişkin hazırlanan 2026/5 nolu parselasyon planı ve dağıtım cetvellerinin; 5393 sayılı Belediye Kanunu'nun 34. maddesinin (i) bendine dayanarak 3194 sayılı İmar Kanunu'nun 19. maddesi uyarınca onanmasına ve 5216 sayılı Büyükşehir Belediyesi Kanunu'nun 7/1-b maddesi uyarınca onaylanmak üzere İzmir Büyükşehir Belediye Başkanlığına gönderilmesine, sonrasında da parselasyon planına giren tüm taşınmaz sahiplerine 7201 sayılı Tebligat Kanunu'nun 29. maddesi uyarınca tebligat yapılmasına;

Gereği için karar suretinin Plan ve Proje Müdürlüğüne ve Torbalı Tapu Sicil Müdürlüğüne gönderilmesine oybirliği ile karar verildi.

Ertan ÇELİK
Meclis Üyesi
Encümen Başkanı

Akan ŞENGÜL
Meclis Üyesi
Üye

Osman SARGIN
Meclis Üyesi
Üye

Bahar KARABAŞ
Plan ve Proje Md.
Üye

Ali AKKURT
Mali Hizmetler Md.V
Üye

Umut AKINCI
Hukuk İşleri Md. V.
Üye

T.C.
TORBALI BELEDİYE BAŞKANLIĞI
İmar ve Şehircilik Müdürlüğü

100*

Sayı : E-30597936-754-7367/18533
Konu : Düzenleme Sahası

18.08.2025

Sayın Halil ENGÜR
Bahçelievler Mah. Şehit Mustafa Bilek Sk. No: 40/1
Karşıyaka/İZMİR

İlgi : 16.07.2025 tarih ve 2025-48285 sayılı dilekçeniz.

İlgi dilekçeye konu; İlçemiz, Torbalı Mahallesi 189 ada 3, 4, 5, 6, 7, 15, 16 numaralı parselleri kapsayan alanda İzmir Büyükşehir Belediye Meclisinin 16.10.2020 tarih ve 05.890 sayılı kararı ile onaylanan UIP-41051 plan işlem numaralı Torbalı İlçe Merkezi 1/1.000 ölçekli Uygulama İmar Planı vizyonu kararları doğrultusunda; 3194 sayılı İmar Kanunu'nun 18. maddesi ve Arazi ve Arsa Düzenlemeleri Hakkında Yönetmeliğin 9. ve 10. maddelerine uygun olarak seçilen düzenleme sahasının kabulüne dair alınan Torbalı Belediye Encümeni'nin 13.08.2025 tarih ve 1882 sayılı kararı ile yazımız ekinde Bilgilerinize sunulur.

sunulmuştur.

Zümer Timur MERT
Belediye Başkanı a.
Belediye Başkan Yardımcısı

Ek :1 Adet Dosya

Doğrulama Kodu: EF646EAA

Bu belge, güvenli elektronik imza ile imzalanmıştır.

Doğrulama Adresi: <https://online.torbalibeli.bel.tr/ImzaliBelge/Corgulama/>

Adres: Muratbey Mahallesi 3564 Sokak
Posta Kodu: 35860 Torbalı /İZMİR
Telefon No: 0232 856 66 66 Fax No: 0232 856 37 37
E-posta Adresi: torbalibel@hs01.kep.tr
torbalibel@torbalibeli.bel.tr

Bilgi için: Şule KARA



Karar Tarihi :13/08/2025
Karar No :1882
Gelen Evr. :E-30597936-754-7058 - 06/08/2025
Kanun / Konusu :Düzenleme Sahası

KARAR

Encümen Başkanı ve Belediye Başkan Yrd. Murat GİLGİL Başkanlığında, Üye Meclis Üyesi Ertan ÇELİK, Üye Meclis Üyesi Zümr Timur MERT, Üye Meclis Üyesi Osman SARGIN, Üye Yapı Kontrol Md. Bahar KARABAŞ, Üye Mali Hizmetler Md.V. Ali AKKURT, Üye Hukuk İşleri Md.V. Mehmet ÖNCEL teşkil ederek 5393 sayılı Yasanın 35.maddesi gereğince toplandı; Başkanlığın havalesiyle Encümene sunulan İmar Ve Şehircilik Müdürlüğü'nün 06/08/2025 tarih ve E-30597936-754-7058 sayılı yazısı görüşüldü;

İlçemiz, Muratbey Mahallesi 189 ada 3, 4, 5, 6, 7, 15, 16 numaralı parseller ve 210 ada 4 numaralı parselleri kapsayan alanda İzmir Büyükşehir Belediye Meclisinin 16.10.2020 tarih ve 05.890 sayılı kararı ile onaylanan UİP-41051 plan işlem numaralı Torbalı İlçe Merkezi 1/1.000 ölçekli Uygulama İmar Planı Revizyonu kararları doğrultusunda; 3194 sayılı İmar Kanunu'nun 18. maddesi ve Arazi ve Arsa Düzenlemeleri Hakkında Yönetmeliğin 9. ve 10. maddelerine uygun olarak seçilen düzenleme sahasının kabulü hususunun; 5393 sayılı Belediye Kanunu'nun 34. maddesinin (i) bendi gereğince Encümence görüşülerek gerekli kararın alınması gerektiği anlaşılmakla;

Encümenimizce yapılan değerlendirmede;

Muratbey Mahallesi 189 ada 3, 4, 5, 6, 7, 15, 16 numaralı parseller ve 210 ada 4 numaralı parselleri kapsayan alanda İzmir Büyükşehir Belediye Meclisinin 16.10.2020 tarih ve 05.890 sayılı kararı ile onaylanan UİP-41051 plan işlem numaralı Torbalı İlçe Merkezi 1/1.000 ölçekli Uygulama İmar Planı Revizyonu kararları doğrultusunda; 3194 sayılı İmar Kanunu'nun 18. maddesi ve Arazi ve Arsa Düzenlemeleri Hakkında Yönetmeliğin 9. ve 10. maddelerine uygun olarak seçilen düzenleme sahasının kabulüne;

Gereği için karar suretinin İmar ve Şehircilik Müdürlüğüne ve Torbalı Tapu Sicil Müdürlüğüne gönderilmesine oybirliği ile karar verildi.

Murat GİLGİL
Belediye Başkan Yrd.
Encümen Başkanı

Bahar KARABAŞ

Yapı Kontrol Md.

Üye

Ertan ÇELİK
Meclis Üyesi

Ali AKKURT

Mali Hizmetler Md.V.

Üye

Zümr Timur MERT
Meclis Üyesi

Osman SARGIN
Meclis Üyesi

Mehmet ÖNCEL

Hukuk İşleri Md.V.

Üye

DOP HESABI

Toplam Tahsis	=	19872.46		
Toplam İmar Ada Alanı	=	19872.46		
Toplam Ortak Katılım Alanı	=	0.00		
Toplam Düzenlemeye Giren (Dopal)	=	33448.14		
Toplam Düzenlemeye Giren (Dopalma)	=	0.00		
Toplam Kamulaştırılan Alan	=	0.00		
Toplam Bağışlanan Alan	=	0.00		
Toplam Kadastro Parsel Alanı	=	76240.00		
Toplam Pay	=	76240.00		
Ortak Katılım Oranı	=	0.0000000		
Düzenleme Ortaklık Payı Oranı (DOPO)	=	0.4058725		
DOPO (OKO ile birlikte)	=	0.4058725		
Düzenleme Ortaklık Payı Hesabı				
Kamuya Ayrılan Alan	=	33448.14	-	19872.46 = 13575.68
Düzenleme Ortaklık Payı	=	13575.68	/	33448.14 = 0.4058725

Halil ENGÜR
Harita-Kadastro Müh.
Oda Sicil No:3672

Şenol KARA
Mimar-Mühendisi
Torbalı Belediyesi
Plan ve Proje Müdürlüğü

Bakır KARABAS
Yük. Harita Mühendisi
Torbalı Belediyesi
Plan ve Proje Müdürlüğü

İLİ :İZMİR İLÇESİ :TORBALI KÖY/MAH.İ :MURATBEY BELEDİYESİ :TORBALI PAFTANO :L18C-13A2D						T E S C İ L S A Y F A S I										SAYFA NO: 1 ADANO: 1402	
Clt	Syf	ParNo	Alan			Cinsi	Hisse	K A D A S T R O						Beyanlar			
			He	M2	Dm2			KAda	KPar	Cilt	Syf	Maliki	Babası				
		1	0	56	00	Trafo Yeri	TAM	DOPTAN KARŞILANMISTIR						MALİYE HAZINESİ			

İLİ :İZMİR İLÇESİ :TORBALI KÖY/MAH.İ :MURATBEY BELEDİYESİ :TORBALI PAFTANO :L18C-13A2D						T E S C İ L S A Y F A S I										SAYFANO: 1 ADANO: 1403	
Clt	Syf	ParNo	Alan			Cinsi	Hisse	K A D A S T R O						Beyanlar			
			He	M2	Dm2			KAda	KPar	Cilt	Syf	Maliki	Babası				
		1	0	1489	21	ARSA	24820/148921 6205/148921 24820/148921 24820/148921 16547/148921 6205/148921 8274/148921 8273/148921 24820/148921 4137/148921	189 189 189 189 189 189 189 189 189 189	3 3 3 3 3 3 3 3 3 3	2 2 2 2 2 2 2 2 2 2	112 112 112 112 112 112 112 112 112 112	BÜLENT CAN EMİN ÖZGÜN ÖZTÜRK ERTAN CAN HALİT ÖZTÜRK HASAN ÖZER ÖZTÜRK HATİCE KARATOPRAK HATİCE MERVE ÖZTÜRK HÜSEYİN MERT ÖZTÜRK İSMAIL ÖZTÜRK SEZGİN ÖZTÜRK	RÜŞTÜ MUSTAFA RÜŞTÜ ŞERİF HÜSEYİN MUSTAFA FARUK FARUK ŞERİF EMİN				

SET HARİTA KADASTRO MÜH. EML. PAZ. DERİVE Nİ For Windows 3.2.2.85

Halil ENGÜR
 Harita Kadastro Müh.
 Oda Sicil No:3672

Süleyman KARA
 Harita Kadastro Müh.
 Torbalı Belediyesi
 Plan ve Proje Müdürlüğü

Bahadır BABAS
 Yüz. Harita Müh.
 Torbalı Belediyesi
 Plan ve Proje Müdürlüğü

Bahadır BAS
Yük. Kurul Başkanı
Tosunlu Mahallesi
Plan ve Zame Müdü

İLİ :İZMİR
İLÇESİ :TORBALI
KÖY/MAH. :TORBALI
T.C. TORBALI BELEDİYESİ NOLU UYGULAMA SAHASI

SAYFA NO: 1

Ö Z E T C E T V E L İ

K A D A S T R O									İ M A R	
Ada/Par	Alan	Kamu.	Y.Terk	D.Girmeyen	Dopal	Dopalma	Dop	İ.Tahsis	AdaNo	Alan
189/3	4998.00	-	-	-	4998.00	-	2028.55	2969.45	1403	1489.21
189/4	3957.00	-	-	-	3957.00	-	1606.04	2350.96	1404	9050.14
189/5	8832.00	-	-	-	8832.00	-	3584.67	5247.33	1405	9333.11
189/6	11030.00	-	-	-	11030.00	-	4476.77	6553.23		
189/7	33892.00	-	-	29958.98	3933.02	-	1596.31	2336.71		
189/15	8368.00	-	-	8194.92	173.08	-	70.25	102.83		
189/16	3964.00	-	-	3575.69	388.31	-	157.60	230.71		
210/4	1199.00	-	-	1062.27	136.73	-	55.49	81.24		
a(Yoldanlıhdas)	337.36				337.36		337.36	0.00		
b(Yoldanlıhdas)	190.58				190.58		190.58	0.00		
c(Yoldanlıhdas)	22.05				22.05		22.05	0.00		

K A D A S T R O T O P L A M L A R I									İ M A R	
Toplam Pay	Toplam Alan	Top Kamu	Toplam Y.Terk	Toplam D.Girmeyen	Toplam Dopal	Top. Dopalma	Düz. Giren Dop	Toplam Tahsis	Toplam Alan	
76789.99	76789.99	0.00	-	42791.86	33998.13	-	14125.67	19872.46	19872.46	

Düzenleme Ortaklık Payı Hesabı
Kamuya Ayrılan Alan= 33448.14 - 19872.46 = 13575.68
Düzenleme Ortaklık Payı = 13575.68 / 33448.14 = 0.4058725
SET HARİTA KADASTRO MÜH.EML.PAZ.DERİ VE Nİ For Windows 3.2.2.85

Halil ENGÜR
Harita Kadastro Müh.
Oda Sicil No:3672

Yük. Harita Mühendisi
Torbalı Belediyesi
Plan ve Proje Müdürlüğü

Baki KARABAS
Yük. Harita Mühendisi
Torbalı Belediyesi
Plan ve Proje Müdürü

TOPLAM ALAN : 76240.00 TOPLAM PAY : 76240.00 TOPLAM KAMULAŞTIRMA : 0.00 TOP. DÜZENLE. GİRMEYEN: 42791.86 TOP. DÜZENLEMeye GİREN: 33448.14				MAL SAHİPLERİ ARAŞTIRMA VE ÖZET FORMU (KADASTRO PARSELINE SIRALI)				SAYFANO: 1 TOPLAM ADA ALANI : 19872.46 O KATILIM ORANI : 0.0000000 D O PAYI ORANI : 0.4058725			
K A D A S T R O							İ M A R				
SNo	Pafta	Ada/Par	Alan/Pay	Hisse	Malik/Baba Adı	Kamu	Dop/İTh	Ada/Par	Alan	Hisse	Pay
1	3923-III	189/3	4998.00 138.83	1 36	SEZGİN ÖZTÜRK EMİN	-	56.34 82.49	1403/1 1404/2	1489.21 1480.24	4137/148921 4112/148024	41.37 41.12
43	3923-III	189/3	4998.00 208.25	1 24	HATİCE KARATOPRAK MUSTAFA	-	84.52 123.73	1403/1 1404/2	1489.21 1480.24	6205/148921 6168/148024	62.05 61.68
44	3923-III	189/3	4998.00 208.25	1 24	EMİN ÖZGÜN ÖZTÜRK MUSTAFA	-	84.52 123.73	1403/1 1404/2	1489.21 1480.24	6205/148921 6168/148024	62.05 61.68
45	3923-III	189/3	4998.00 555.33	1 9	HASAN ÖZER ÖZTÜRK HÜSEYİN	-	225.39 329.94	1403/1 1404/2	1489.21 1480.24	16547/148921 16447/148024	165.47 164.47
46	3923-III	189/3	4998.00 277.67	1 18	HÜSEYİN MERT ÖZTÜRK FARUK	-	112.69 164.98	1403/1 1404/2	1489.21 1480.24	8273/148921 8225/148024	82.73 82.25
47	3923-III	189/3	4998.00 277.67	1 18	HATİCE MERVE ÖZTÜRK FARUK	-	112.69 164.98	1403/1 1404/2	1489.21 1480.24	8274/148921 8224/148024	82.74 82.24
48	3923-III	189/3	4998.00 833.00	1 6	HALİT ÖZTÜRK ŞERİF	-	338.10 494.90	1403/1 1404/2	1489.21 1480.24	24820/148921 24670/148024	248.20 246.70
49	3923-III	189/3	4998.00 833.00	1 6	BÜLENT CAN RÜŞTÜ	-	338.10 494.90	1403/1 1404/2	1489.21 1480.24	24820/148921 24670/148024	248.20 246.70
50	3923-III	189/3	4998.00 833.00	1 6	ERTAN CAN RÜŞTÜ	-	338.10 494.90	1403/1 1404/2	1489.21 1480.24	24820/148921 24670/148024	248.20 246.70
51	3923-III	189/3	4998.00 833.00	1 6	İSMAİL ÖZTÜRK ŞERİF	-	338.10 494.90	1403/1 1404/2	1489.21 1480.24	24820/148921 24670/148024	248.20 246.70
2	3923-III	189/4	3957.00 247.30	1 16	CENNET ÖZTÜRK HÜSEYİN	-	100.37 146.93	1404/1	2350.96	14693/235096	146.93
9	3923-III	189/4	3957.00 247.31	1 16	HASAN ÖZER HÜSEYİN	-	100.37 146.94	1404/1	2350.96	14694/235096	146.94
10	3923-III	189/4	3957.00 649.20	21 128	EMİN ÖZGÜN ÖZTÜRK MUSTAFA KEMAL	-	263.49 385.71	1404/1	2350.96	38571/235096	385.71
11	3923-III	189/4	3957.00 649.20	21 128	HATİCE KARATOPRAK MUSTAFA KEMAL	-	263.49 385.71	1404/1	2350.96	38571/235096	385.71
12	3923-III	189/4	3957.00 432.80	7 64	SEZGİN ÖZTÜRK EMİN	-	175.67 257.13	1404/1	2350.96	25713/235096	257.13
13	3923-III	189/4	3957.00 1731.19 El Birliği 127450533	14 32	HÜSEYİN MERT ÖZTÜRK FARUK HATİCE MERVE ÖZTÜRK KOÇ FARUK	-	702.65 1028.54	1404/1	2350.96	102854/235096 El Birliği 127450533	1028.54
15	3923-III	189/5	8832.00 294.40	16 480	ZEKİYE ÇİLEK NURİ	-	119.48 174.92	1405/1	6581.62	17492/658162	174.92

Halil ENGÜR
Harita-Kadastro Müh.
Oda Sicil No:3672

Süleyman
Harita Mühendisi
Torbalı Belediyesi
Plan ve Proje Müdürlüğü



TOPLAM ALAN : 76240.00 TOPLAM PAY : 76240.00 TOPLAM KAMULAŞTIRMA : 0.00 TOP. DÜZENLE. GİRMEYEN: 42791.86 TOP. DÜZENLEMEYE GİREN: 3448.14				K A D A S T R O K A Y I T L A R I Ö Z E T İ			SAYFANO: 1 İLİ :İZMİR İLÇESİ :TORBALI KÖY/MAH.İ:MURATBEY	
SNo	Pafta	Ada/Par	Alan	Hisse	Malik	Babası	Pay	Cinsi
1	3923-III	189/3	4998.00	1/36	SEZGİN ÖZTÜRK	EMİN	138.83	ARSA
43	3923-III	189/3	4998.00	1/24	HATİCE KARATOPRAK	MUSTAFA	208.25	ARSA
44	3923-III	189/3	4998.00	1/24	EMİN ÖZGÜN ÖZTÜRK	MUSTAFA	208.25	ARSA
45	3923-III	189/3	4998.00	1/9	HASAN ÖZER ÖZTÜRK	HÜSEYİN	555.33	ARSA
46	3923-III	189/3	4998.00	1/18	HÜSEYİN MERT ÖZTÜRK	FARUK	277.67	ARSA
47	3923-III	189/3	4998.00	1/18	HATİCE MERVE ÖZTÜRK	FARUK	277.67	ARSA
48	3923-III	189/3	4998.00	1/6	HALİT ÖZTÜRK	ŞERİF	833.00	ARSA
49	3923-III	189/3	4998.00	1/6	BÜLENT CAN	RÜŞTÜ	833.00	ARSA
50	3923-III	189/3	4998.00	1/6	ERTAN CAN	RÜŞTÜ	833.00	ARSA
51	3923-III	189/3	4998.00	1/6	ISMAIL ÖZTÜRK	ŞERİF	833.00	ARSA
2	3923-III	189/4	3957.00	1/16	CENNET ÖZTÜRK	HÜSEYİN	247.30	BAĞ
9	3923-III	189/4	3957.00	1/16	HASAN ÖZER	HÜSEYİN	247.31	BAĞ
10	3923-III	189/4	3957.00	21/128	EMİN ÖZGÜN ÖZTÜRK	MUSTAFAKEMAL	649.20	BAĞ
11	3923-III	189/4	3957.00	21/128	HATİCE KARATOPRAK	MUSTAFAKEMAL	649.20	BAĞ
12	3923-III	189/4	3957.00	7/64	SEZGİN ÖZTÜRK	EMİN	432.80	BAĞ
13	3923-III	189/4	3957.00	14/32	HÜSEYİN MERT ÖZTÜRK El Birliği 127450533	FARUK HATİCE MERVE ÖZTÜRK KOC	1731.19	BAĞ
15	3923-III	189/5	8832.00	16/480	ZEKİYE ÇİLEK	NURİ	294.40	TARLA
16	3923-III	189/5	8832.00	16/480	ADALET BERBER	NURİ	294.40	TARLA
17	3923-III	189/5	8832.00	16/480	GÜLER BALTA	NURİ	294.40	TARLA
18	3923-III	189/5	8832.00	80/480	GÜLSÜ ÇİVİCİ	ZÜBER	1472.00	TARLA
20	3923-III	189/5	8832.00	15/480	MUSTAFA ŞENOL	HAMDI	276.00	TARLA
22	3923-III	189/5	8832.00	19/96	BEKİR ŞENOL	ARİF	1748.00	TARLA
23	3923-III	189/5	8832.00	4/24	BEKİR ŞENOL CENGİZ ŞENOL RAMADAN ŞENOL ETHEM ŞENOL El Birliği 50433779	ARİF ARİF ARİF ARİF	1472.00	TARLA
63		189/5	8832.00	1/120	HÜRÜYET DARCAN	İZZET	73.60	TARLA
64		189/5	8832.00	1/80	ENGİN DARCAN	HÜRÜYET	110.40	TARLA
65		189/5	8832.00	1/80	EMRE DARCAN	HÜRÜYET	110.40	TARLA
66		189/5	8832.00	1/30	FATİME ŞENOL HACER ÇEZİK NURİ ŞENOL El Birliği 58042542	ZEKERİYA MEHMET MEHMET	294.40	TARLA
67		189/5	8832.00	1/6	MUSTAFA OMURTAK RECEP OMURTAK HACER DOYURANLI ALİ OMURTAK ŞEMSİ MEKTEPLİ FATİME OMURTAK ZÜBER OMURTAK ERHAN OMURTAK El Birliği 156243724	HÜSEYİN HÜSEYİN HÜSEYİN HÜSEYİN HÜSEYİN TEVFIK TEVFIK	1472.00	TARLA
68		189/5	8832.00	1/32	ÖZCAN GÜNDÜZ ÇAĞLAR GÜNDÜZ ESRA YACAN El Birliği 161014986	CEVDET ÖZCAN ÖZCAN	276.00	TARLA
69		189/5	8832.00	1/32	İBRAHİM YURTSEVEN AYŞEN KABASAKAL KENAN YURTSEVEN El Birliği 161037500	KENAN KENAN İBRAHİM	276.00	TARLA

Halil ENGÜR
Harita-Kadastro Müh.
Oda Sicil No: 2672

Y. Harita Müh.
Y. Harita Müh.
Y. Harita Müh.

Y. Harita Müh.
Y. Harita Müh.
Y. Harita Müh.

TOPLAM ALAN : 76240.00 TOPLAM PAY : 76240.00 TOPLAM KAMULAŞTIRMA : 0.00 TOP. DÜZENLE GİRMEYEN: 42791.86 TOP. DÜZENLEMeye GİREN: 33448.14				KADASTRO KAYITLARI ÖZETİ			SAYFANO: 2 İLİ :İZMİR İLÇESİ :TORBALI KÖY/MAH.İ:	
SNo	Pafta	Ada/Par	Alan	Hisse	Malik	Babası	Pay	Cinsi
70		189/5	8832.00	1/24 El Birliği 161037499	İBRAHİM YURTSEVEN AYŞEN KABASAKAL KENAN YURTSEVEN ÖZCAN GÜNDÜZ ÇAĞLAR GÜNDÜZ ESRA YACAN MUSTAFA ŞENOL OZAN ŞENOL	KENAN KENAN İBRAHİM CEVDET ÖZCAN ÖZCAN HAMDİ HAMDİ	368.00	TARLA
4	3923-III	189/6	11030.00	80/480	GÜLSÜ ÇİVİCİ	ZÜBER	1838.33	TARLA
30	3923-III	189/6	11030.00	16/480	ZEKİYE ÇİLEK	NURİ	367.67	TARLA
31	3923-III	189/6	11030.00	16/480	ADALET BERBER	NURİ	367.67	TARLA
32	3923-III	189/6	11030.00	16/480	GÜLER BALTA	NURİ	367.67	TARLA
33	3923-III	189/6	11030.00	15/480	MUSTAFA ŞENOL	HAMDİ	344.69	TARLA
35	3923-III	189/6	11030.00	19/96	BEKİR ŞENOL	ARİF	2183.02	TARLA
36	3923-III	189/6	11030.00	4/24 El Birliği 50434434	BEKİR ŞENOL CENGİZ ŞENOL RAMADAN ŞENOL ETHEM ŞENOL	ARİF ARİF ARİF ARİF	1838.33	TARLA
37	3923-III	189/6	11030.00	1/120	HÜRÜYET DARCAN	İZZET	91.92	TARLA
38	3923-III	189/6	11030.00	1/80	ENGİN DARCAN	HÜRÜYET	137.87	TARLA
39	3923-III	189/6	11030.00	1/80	EMRE DARCAN	HÜRÜYET	137.87	TARLA
40	3923-III	189/6	11030.00	1/30 El Birliği 58042703	FATİME ŞENOL HACER ÇEZİK NURİ ŞENOL	ZEKERİYA MEHMET MEHMET	367.67	TARLA
58	3923-III	189/6	11030.00	1/6 El Birliği 156243727	MUSTAFA OMURTAK RECEP OMURTAK HACER DOYURANLI ALİ OMURTAK ŞEMSİ MEKTEPLİ FATİME OMURTAK ZÜBER OMURTAK ERHAN OMURTAK	HÜSEYİN HÜSEYİN HÜSEYİN HÜSEYİN HÜSEYİN TEVFIK TEVFIK	1838.33	TARLA
59	3923-III	189/6	11030.00	1/32 El Birliği 161015144	ÖZCAN GÜNDÜZ ÇAĞLAR GÜNDÜZ ESRA YACAN	CEVDET ÖZCAN ÖZCAN	344.69	TARLA
60	3923-III	189/6	11030.00	1/32 El Birliği 161037508	İBRAHİM YURTSEVEN AYŞEN KABASAKAL KENAN YURTSEVEN	KENAN KENAN İBRAHİM	344.69	TARLA
62	3923-III	189/6	11030.00	1/24 El Birliği 161037507	İBRAHİM YURTSEVEN AYŞEN KABASAKAL KENAN YURTSEVEN ÖZCAN GÜNDÜZ ÇAĞLAR GÜNDÜZ ESRA YACAN MUSTAFA ŞENOL OZAN ŞENOL	KENAN KENAN İBRAHİM CEVDET ÖZCAN ÖZCAN HAMDİ HAMDİ	459.58	TARLA
5	3923-III	189/7	33892.00	TAM El Birliği 110382572	NECLA ÇALIŞKAN ÖNDER ÇALIŞKAN İSMAIL ÇALIŞKAN TANER ÇALIŞKAN	İLYAS RECEP RECEP RECEP	33892.00	TARLA
6	3923-III	189/15	8368.00	TAM El Birliği 110382531	NECLA ÇALIŞKAN ÖNDER ÇALIŞKAN İSMAIL ÇALIŞKAN TANER ÇALIŞKAN	İLYAS RECEP RECEP RECEP	8368.00	TARLA
7	3923-III	189/16	3964.00	TAM	MALİYE HAZİNESİ		3964.00	TARLA
8	3923-III	210/4	1199.00	TAM	TORBALI BELEDİYESİ		1199.00	BAHÇELİ İKİ KARGIR EV

Halil ENGÜR
Harita Kadastro Müh.
Orta Sınıf No: 2672

Sulu KARA
Torbali Belediye Başkanı
T.C. Torbali Belediyesi
Plan ve Proje Müdürlüğü

Bahçeli İki Kargir Ev
Torbali Belediyesi
T.C. Torbali Belediyesi
Plan ve Proje Müdürlüğü

TOPLAM ALAN : 76240.00 TOPLAM PAY : 76240.00 TOPLAM KAMULAŞTIRMA : 0.00 TOP. DÜZENLE GİRMEYEN: 42791.86 TOP. DÜZENLEMEYE GİREN: 33448.14				T E S C İ L E E S A S D A Ğ I T I M C E T V E L İ (İ M A R P A R S E L İ N E S İ R A L I)				SAYFANO: 1 TOPLAM ADAALANI : 19872.46 O KATILIM ORANI : 0.0000000 D O P A Y I O R A N I : 0.4058725			
K A D A S T R O							İ M A R				
SNo	Pafta	Ada/Par	Alan	Hisse	Malik/Baba Adı	Kamu	Dop/İTh	Ada/Par	Alan	Hisse	Pay
			DOPTAN KARŞILANMISTIR		MALİYE HAZINESİ			1402/1	56.00	TAM	56.00
1	3923-III	189/3	4998.00	1/36	SEZGİN ÖZTÜRK	-	56.34	1403/1	1489.21	4137/148921	41.37
43		189/3	4998.00	138.83	EMİN	-	82.49				
44		189/3	4998.00	1/24	HATİCE KARATOPRAK	-	84.52			6205/148921	62.05
45		189/3	4998.00	208.25	MUSTAFA	-	123.73			6205/148921	62.05
46		189/3	4998.00	1/24	EMİN ÖZGÜN ÖZTÜRK	-	84.52			16547/148921	165.47
47		189/3	4998.00	208.25	MUSTAFA	-	123.73			8273/148921	82.73
48		189/3	4998.00	1/9	HASANOZER ÖZTÜRK	-	225.39			8274/148921	82.74
49		189/3	4998.00	555.33	HÜSEYİN	-	329.94				
50		189/3	4998.00	1/18	HÜSEYİN MERT ÖZTÜRK	-	112.69				
51		189/3	4998.00	277.67	FARUK	-	164.98				
		189/3	4998.00	1/18	HATİCE MERVE ÖZTÜRK	-	112.69				
		189/3	4998.00	277.67	FARUK	-	164.98				
		189/3	4998.00	1/6	HALİT ÖZTÜRK	-	338.10			24820/148921	248.20
		189/3	4998.00	833.00	ŞERİF	-	494.90			24820/148921	248.20
		189/3	4998.00	1/6	BÜLENT CAN	-	338.10			24820/148921	248.20
		189/3	4998.00	833.00	RÜŞTÜ	-	494.90			24820/148921	248.20
		189/3	4998.00	1/6	ERTAN CAN	-	338.10			24820/148921	248.20
		189/3	4998.00	833.00	RÜŞTÜ	-	494.90			24820/148921	248.20
		189/3	4998.00	1/6	İSMAİL ÖZTÜRK	-	338.10			24820/148921	248.20
		189/3	4998.00	833.00	ŞERİF	-	494.90				
2	3923-III	189/4	3957.00	1/16	CENNET ÖZTÜRK	-	100.37	1404/1	2350.96	14693/235096	146.93
9		189/4	3957.00	247.30	HÜSEYİN	-	146.93			14694/235096	146.94
10		189/4	3957.00	1/16	HASAN ÖZER	-	100.37			38571/235096	385.71
11		189/4	3957.00	247.31	HÜSEYİN	-	146.94			38571/235096	385.71
12		189/4	3957.00	21/128	EMİN ÖZGÜN ÖZTÜRK	-	263.49			25713/235096	257.13
13		189/4	3957.00	649.20	MUSTAFA KEMAL	-	385.71			102854/235096	1028.54
		189/4	3957.00	21/128	HATİCE KARATOPRAK	-	263.49				
		189/4	3957.00	649.20	MUSTAFA KEMAL	-	385.71				
		189/4	3957.00	7/64	SEZGİN ÖZTÜRK	-	175.67				
		189/4	3957.00	432.80	EMİN	-	257.13				
		189/4	3957.00	14/32	HÜSEYİN MERT ÖZTÜRK	-	702.65				
		189/4	3957.00	1731.19	FARUK	-	1028.54				
					HATİCE MERVE ÖZTÜRK KOÇ					El Birliği 127450533	
					FARUK						
1	3923-III	189/3	4998.00	1/36	SEZGİN ÖZTÜRK	-	56.34	1404/2	1480.24	4112/148024	41.12
43		189/3	4998.00	138.83	EMİN	-	82.49			6168/148024	61.68
44		189/3	4998.00	1/24	HATİCE KARATOPRAK	-	84.52			6168/148024	61.68
45		189/3	4998.00	208.25	MUSTAFA	-	123.73			16447/148024	164.47
46		189/3	4998.00	1/24	EMİN ÖZGÜN ÖZTÜRK	-	84.52			8225/148024	82.25
47		189/3	4998.00	208.25	MUSTAFA	-	123.73			8224/148024	82.24
48		189/3	4998.00	1/9	HASANOZER ÖZTÜRK	-	225.39			24670/148024	246.70
49		189/3	4998.00	555.33	HÜSEYİN	-	329.94			24670/148024	246.70
50		189/3	4998.00	1/18	HÜSEYİN MERT ÖZTÜRK	-	112.69			24670/148024	246.70
51		189/3	4998.00	277.67	FARUK	-	164.98			24670/148024	246.70
		189/3	4998.00	1/18	HATİCE MERVE ÖZTÜRK	-	112.69			24670/148024	246.70
		189/3	4998.00	277.67	FARUK	-	164.98			24670/148024	246.70
		189/3	4998.00	1/6	HALİT ÖZTÜRK	-	338.10			24670/148024	246.70
		189/3	4998.00	833.00	ŞERİF	-	494.90			24670/148024	246.70
		189/3	4998.00	1/6	BÜLENT CAN	-	338.10			24670/148024	246.70
		189/3	4998.00	833.00	RÜŞTÜ	-	494.90			24670/148024	246.70
		189/3	4998.00	1/6	ERTAN CAN	-	338.10			24670/148024	246.70
		189/3	4998.00	833.00	RÜŞTÜ	-	494.90			24670/148024	246.70
		189/3	4998.00	1/6	İSMAİL ÖZTÜRK	-	338.10			24670/148024	246.70
		189/3	4998.00	833.00	ŞERİF	-	494.90			24670/148024	246.70

Halil ENGÜR
Harita Mühendisi
Oda Sicil No:3672

Süleyman
Harita Mühendisi
Torkali Belediyesi
Plan ve Proje Müdürlüğü




Hadi ENGÜR
Hadi Engür
CIN No: 3672

Handwritten signature: *John J. Hughes*

Official Seal: The seal of the Department of Health and Human Services, State of New Jersey, is circular. It features a central emblem with a caduceus (a staff with two snakes entwined and wings at the top) superimposed on a shield. The shield is flanked by two figures, likely representing health and human services. The outer ring of the seal contains the text "DEPARTMENT OF HEALTH AND HUMAN SERVICES" at the top and "STATE OF NEW JERSEY" at the bottom, separated by small stars.

BAHİ ENGİN
Harita Kadastro Müd.
Od. Sicil No:3672

TOPLAM ALAN : 76240.00 TOPLAM PAY : 76240.00 TOPLAM KAMULAŞTIRMA : 0.00 TOP. DÜZENLE: GİRMEYEN: 42791.86 TOP. DÜZENLEMEMEYE GİREN: 33448.14			MAL SAHİPLERİ ARAŞTIRMA VE ÖZET FORMU (KADASTRO PARSELINE SIRA LI)			TOPLAM ADAALANI : 19872.46 OKATILIM ORANI : 0.0000000 D.O.PAYI ORANI : 0.4058725			SAYFANO: 2			
K A D A S T R O										I M A R		
SNo	Pafta	Ada/Par	Alan/Pay	Hisse	Malik/Baba Adı	Kamu	Dop/İth	Ada/Par	Alan	Hisse	Pay	
16	3923-III	189/5	8832.00 294.40	16 480	ADALET BERBER NURI	-	119.48 174.92	1405/1	6581.62	17492/658162	174.92	
17	3923-III	189/5	8832.00 294.40	16 480	GÜLER BALTA NURI	-	119.48 174.92	1405/1	6581.62	17492/658162	174.92	
18	3923-III	189/5	8832.00 1472.00	80 480	GÜLSÜ ÇIVİCİ ZÜBER	-	597.44 874.56	1405/1	6581.62	87456/658162	874.56	
20	3923-III	189/5	8832.00 276.00	15 480	MUSTAFA ŞENOL HAMİDİ	-	112.02 163.98	1405/1	6581.62	16398/658162	163.98	
22	3923-III	189/5	8832.00 1748.00	19 96	BEKİR ŞENOL ARIF	-	709.46 1038.54	1405/1	6581.62	103854/658162	1038.54	
23	3923-III	189/5	8832.00 1472.00	4 24 El Birliği 50433779	BEKİR ŞENOL ARIF CENGİZ ŞENOL ARIF RAMADAN ŞENOL ARIF ETHEM ŞENOL ARIF	-	597.44 874.56	1405/1	6581.62	87456/658162 El Birliği 50433779	874.56	
63		189/5	8832.00 73.60	1 120	HÜRÜYET DARCAN İZZET	-	29.88 43.72	1405/1	6581.62	4372/658162	43.72	
64		189/5	8832.00 110.40	1 80	ENGİN DARCAN HURÜYET	-	44.81 65.59	1405/1	6581.62	6559/658162	65.59	
65		189/5	8832.00 110.40	1 80	EMRE DARCAN HURÜYET	-	44.81 65.59	1405/1	6581.62	6559/658162	65.59	
66		189/5	8832.00 294.40 El Birliği 58042542	1 30	FATİME ŞENOL ZEKERİYA HACER CEZİK MEHMET NURİ ŞENOL MEHMET	-	119.49 174.91	1405/1	6581.62	1749/658162 El Birliği 58042542	174.91	
67		189/5	8832.00 1472.00 El Birliği 156243724	1 6	MUSTAFA OMURTAK HÜSEYİN RECEP OMURTAK HÜSEYİN HACER DOYURANLI HÜSEYİN ALİ OMURTAK HÜSEYİN ŞEMSİ MEKTEPLİ HÜSEYİN FATİME OMURTAK HÜSEYİN ZÜBER OMURTAK TEVFIK ERHAN OMURTAK TEVFIK	-	597.45 874.55	1405/1	6581.62	87455/658162 El Birliği 156243724	874.55	
68		189/5	8832.00 276.00 El Birliği 161014986	1 32	ÖZCAN GÜNDÜZ CEVDET ÇAĞLAR GÜNDÜZ ÖZCAN ESRA YACAN ÖZCAN	-	112.03 163.97	1405/1	6581.62	16397/658162 El Birliği 161014986	163.97	
69		189/5	8832.00 276.00 El Birliği 161037500	1 32	İBRAHİM YURTSEVEN KENAN AYŞEN KABASAKAL KENAN KENAN YURTSEVEN İBRAHİM	-	112.03 163.97	1405/1	6581.62	16397/658162 El Birliği 161037500	163.97	
70		189/5	8832.00 368.00 El Birliği 161037499	1 24	İBRAHİM YURTSEVEN KENAN AYŞEN KABASAKAL KENAN KENAN YURTSEVEN İBRAHİM ÖZCAN ÇAĞLAR GÜNDÜZ CEVDET ÇAĞLAR GÜNDÜZ ÖZCAN ESRA YACAN ÖZCAN MUSTAFA ŞENOL HAMDİ HAMDİ	-	149.37 218.63	1405/1	6581.62	21863/658162 El Birliği 161037499	218.63	
4	3923-III	189/6	11030.00 1838.33	80 480	GÜLSÜ ÇIVİCİ ZÜBER	-	746.12 1092.21	1404/3 1405/1	5218.94 6581.62	86982/521894 22239/658162	869.82 222.39	
30	3923-III	189/6	11030.00 367.67	16 480	ZEKİYE ÇİLEK NURİ	-	149.22 218.45	1404/3 1405/1	5218.94 6581.62	17396/521894 4449/658162	173.96 44.49	
31	3923-III	189/6	11030.00 367.67	16 480	ADALET BERBER NURİ	-	149.22 218.45	1404/3 1405/1	5218.94 6581.62	17397/521894 4448/658162	173.97 44.48	
32	3923-III	189/6	11030.00 367.67	16 480	GÜLER BALTA NURİ	-	149.22 218.45	1404/3 1405/1	5218.94 6581.62	17396/521894 4449/658162	173.96 44.49	
33	3923-III	189/6	11030.00 344.69	15 480	MUSTAFA ŞENOL HAMDİ	-	139.90 204.79	1404/3 1405/1	5218.94 6581.62	16309/521894 4170/658162	163.09 41.70	

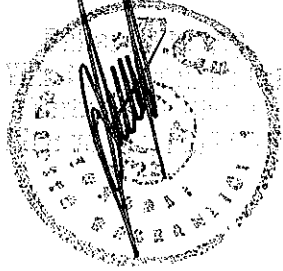


Harit ENGİN
Harita Kadastro Müh.
Orn. Sicil No:3972

TOPLAM ALAN : 76240.00 TOPLAM PAY : 76240.00 TOPLAM KAMULAŞTIRMA : 0.00 TOP DÜZENLE GİRMEYEN: 42791.86 TOP DÜZENLEMEMEYE GİREN: 33448.14			MAL SAHİPLERİ ARAŞTIRMA VE ÖZET FORMU (KADASTRO PARSELİNE SIRALI)			SAYFANO: 3 TOPLAM ADAALANI : 19872.46 O.KATILIM ORANI : 0.0000000 D.O.PAYI ORANI : 0.4058725				
K A D A S T R O						I M A R				
35 3923-III	189/6	11030.00 2183.02	19 96	BEKİR ŞENOL ARIF	-	886.02 1297.00	1404/3 1405/1	5218.94 6581.62	103292/521894 26408/658162	1032.92 264.08
36 3923-III	189/6	11030.00 1838.33	4 24 El Birliği 50434434	BEKİR ŞENOL ARIF CENGİZ ŞENOL ARIF RAMADAN ŞENOL ARIF ETHEM ŞENOL ARIF	-	746.12 1092.21	1404/3 1405/1	5218.94 6581.62	86982/521894 22239/658162 El Birliği 50434434	869.82 222.39
37 3923-III	189/6	11030.00 91.92	1 120	HURÜYET DARCAN İZZET	-	37.31 54.61	1404/3 1405/1	5218.94 6581.62	4349/521894 1112/658162	43.49 11.12
38 3923-III	189/6	11030.00 137.87	1 80	ENGİN DARCAN HURUYET	-	55.96 81.91	1404/3 1405/1	5218.94 6581.62	6524/521894 1667/658162	65.24 16.67
39 3923-III	189/6	11030.00 137.87	1 80	EMRE DARCAN HURÜYET	-	55.96 81.91	1404/3 1405/1	5218.94 6581.62	6524/521894 1667/658162	65.24 16.67
40 3923-III	189/6	11030.00 367.67 El Birliği 58042703	1 30	FATİME ŞENOL ZEKERİYA HACER CEZİK MEHMET NURİ ŞENOL MEHMET	-	149.23 218.44	1404/3 1405/1	5218.94 6581.62	17397/521894 4447/658162 El Birliği 58042703	173.97 44.47
58 3923-III	189/6	11030.00 1838.33	1 6	MUSTAFA OMURTAK HÜSEYİN RECEP OMURTAK HÜSEYİN HACER DOYURANLI HÜSEYİN ALİ OMURTAK HÜSEYİN ŞEMSİ MEKTEPLİ HÜSEYİN FATİME OMURTAK HÜSEYİN ZÜBER OMURTAK TEVFIK ERHAN OMURTAK TEVFIK	-	746.13 1092.20	1404/3 1405/1	5218.94 6581.62	86982/521894 22238/658162 El Birliği 156243727	869.82 222.38
59 3923-III	189/6	11030.00 344.69 El Birliği 161015144	1 32	ÖZCAN GÜNDÜZ CEVDET ÇAĞLAR GÜNDÜZ ÖZCAN ESRA YACAN ÖZCAN	-	139.91 204.78	1404/3 1405/1	5218.94 6581.62	16309/521894 4169/658162 El Birliği 161015144	163.09 41.69
60 3923-III	189/6	11030.00 344.69 El Birliği 161037508	1 32	İBRAHİM YURTSEVEN KENAN AYŞEN KABASAKAL KENAN KENAN YURTSEVEN İBRAHİM	-	139.91 204.78	1404/3 1405/1	5218.94 6581.62	16309/521894 4169/658162 El Birliği 161037508	163.09 41.69
62 3923-III	189/6	11030.00 458.58 El Birliği 161037507	1 24	İBRAHİM YURTSEVEN KENAN AYŞEN KABASAKAL KENAN KENAN YURTSEVEN İBRAHİM ÖZCAN CEVDET ÇAĞLAR GÜNDÜZ ÖZCAN ESRA YACAN ÖZCAN MUSTAFA ŞENOL HAMİD ÖZAN ŞENOL HAMİD	-	186.54 273.04	1404/3 1405/1	5218.94 6581.62	21746/521894 5658/658162 El Birliği 161037507	217.46 55.58
5 3923-III	189/7	33892.00 33892.00 El Birliği 110382572	TAM El Birliği 110382572	NECLA ÇALIŞKAN İLYAS ÖNDER ÇALIŞKAN RECEP İSMAIL ÇALIŞKAN RECEP TANER ÇALIŞKAN RECEP	-	1596.31 2336.71	1405/2	2751.49	233671/275149 El Birliği 110382572	2336.71
6 3923-III	189/15	8368.00 8368.00 El Birliği 110382531	TAM El Birliği 110382531	NECLA ÇALIŞKAN İLYAS ÖNDER ÇALIŞKAN RECEP İSMAIL ÇALIŞKAN RECEP TANER ÇALIŞKAN RECEP	-	70.25 102.83	1405/2	2751.49	10283/275149 El Birliği 110382531	102.83
7 3923-III	189/16	3964.00 3964.00	TAM	MALİYE HAZİNESİ	-	157.60 230.71	1405/2	2751.49	23071/275149	230.71
8 3923-III	210/4	1199.00 1199.00	TAM	TORBALI BELEDİYESİ	-	55.49 81.24	1405/2	2751.49	8124/275149	81.24



PARSEL KİTLE ETÜDÜ


İLİ	:İZMİR
İLÇESİ	:TORBALI
MAHALLE	:MURATBEY
PAFTANO	:L18c-13a-2d

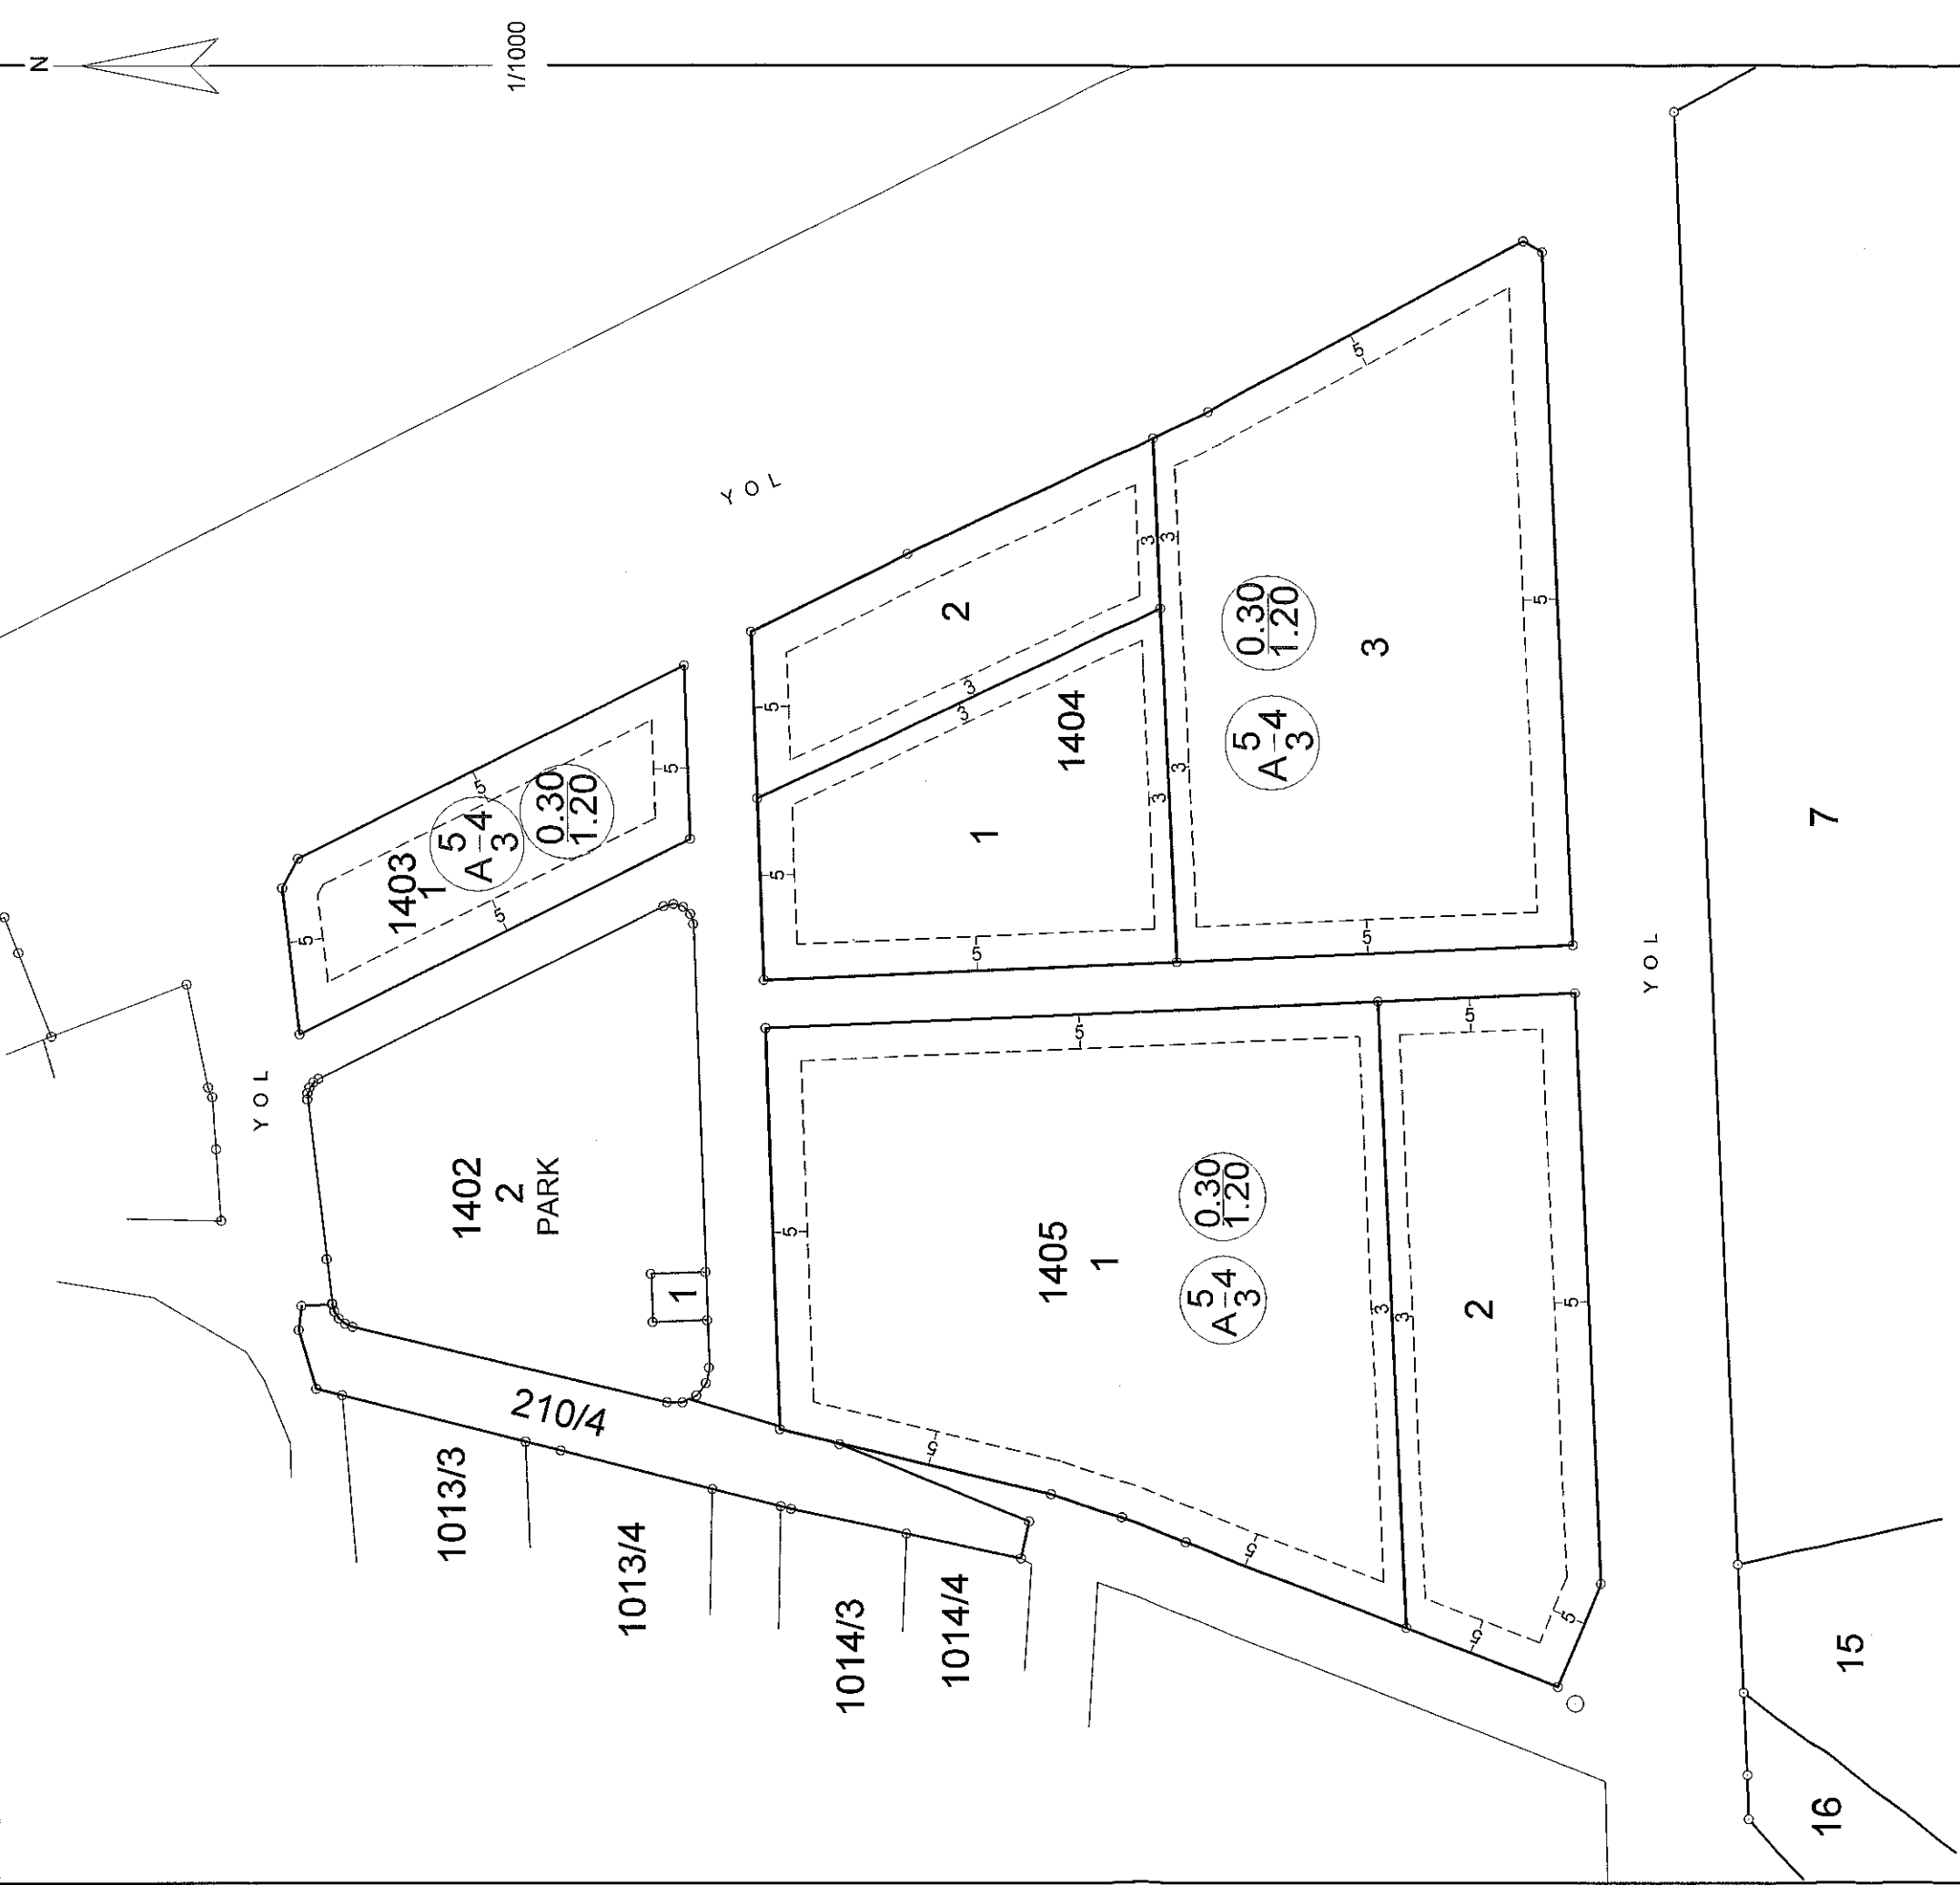

DÜZENLEYEN		UYGUNDUR BELEDİYE/ÖZEL İDARE /PROJE İDARESİ		KADASTRO MÜDÜRLÜĞÜ
ADI SOYADI	HAHİ EMİR	KONTROL EDEN	ONAYLAYAN	KONTROL EDİLMİŞTİR.
ÜNVAN	Harita Kurumunun			
TARİH	08.08.2012			
İMZA				

LURUM HARİTASI

İLİ	:İZMİR
İLÇESİ	:TORBALI
MAHALLE	:MURATBEY
PAFTA NO	:L.18c-13a-2d

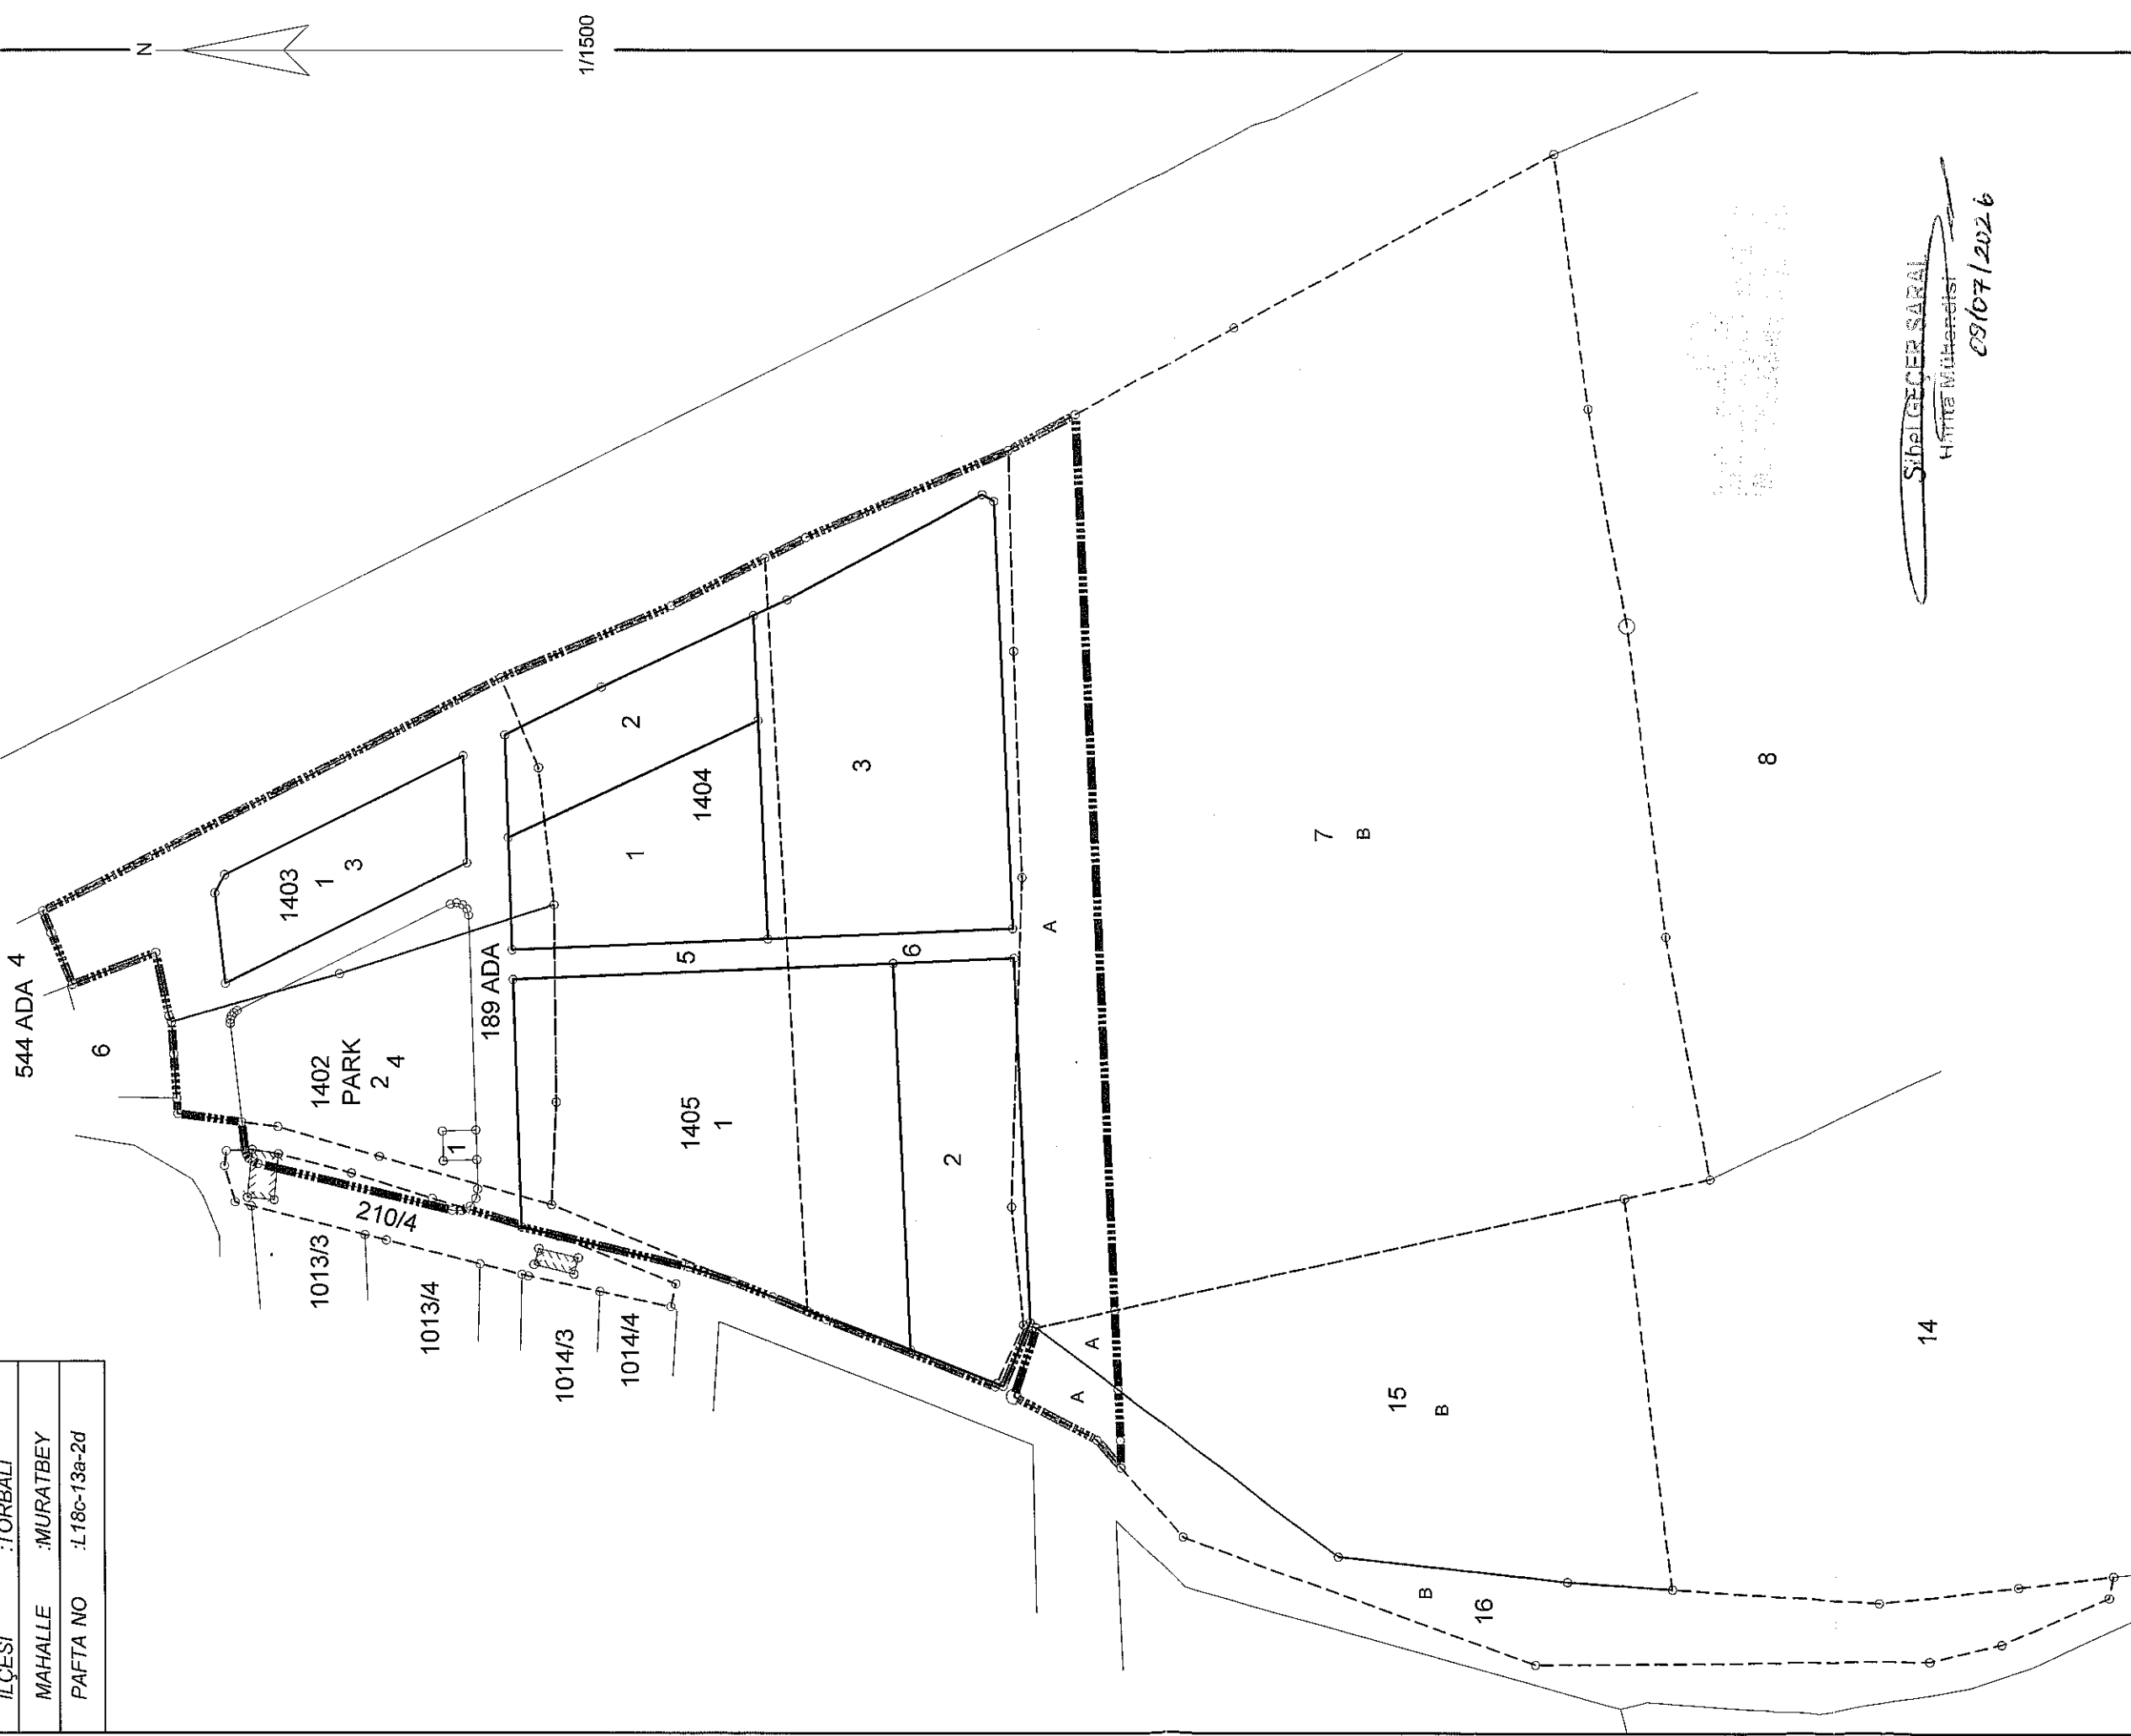

Sibel GEÇER SARAL
Harita Mühendisi
09/07/2026


DÜZENLEYEN		UYGUNDUR BELEDİYE/ÖZEL İDARE /PROJE İDARESİ		KADASTRO MÜDÜRLÜĞÜ
ADI SOYADI	BAŞKANLIK	KONTROL EDEN	ONAYLAYAN	KONTROL EDİLMİŞTİR.
ÜNVAN	Harita Mühendisi			
TARİH	09/07/2026			
İMZA				

İZMİR İLİ, TORBALI İLÇESİ, MURATBEY MAHALLESİ

İLİ	:İZMİR
İLÇESİ	:TORBALI
MAHALLE	:MURATBEY
PAFTA NO	:L18c-13a-2d

18.MADDE UYGULAMASI DÜZENLEME SINIR KROKİSİ

NoktaNo	Y	X
5/1	532076.72	4223085.00
5/1	532076.72	4223085.00
13	531943.53	4223208.76
15	531923.17	4223155.89
16	531936.94	4223207.96
18	531902.37	4223083.48
18	531902.37	4223083.48
19	531917.18	4223135.96
20	531919.20	4223142.68
21	531881.99	4223030.46
21	531881.99	4223030.46
22	531895.52	4223022.86
22	531895.52	4223022.86
44	532110.70	4223011.74
45	531899.16	4223002.60
46	531880.58	4223001.80
47	531868.61	4223001.28
48	531862.20	4223001.13
544/11	531993.40	4223255.46
544/12	531988.20	4223253.48
544/13	531975.99	4223248.69
544/15	531983.57	4223229.00
544/16	531988.54	4223225.91
544/16	531959.55	4223224.78
544/41	531949.12	4223224.10
544/42	532048.45	4223147.36
1402/16	531922.71	4223156.84
1402/17	531922.72	4223159.12
1402/18	531933.69	4223204.97
1402/19	531934.15	4223206.09
1402/20	531934.92	4223207.03
1402/21	531935.94	4223207.69
1402/22	531937.11	4223208.01
1405/7	531881.39	4223028.89
1405/9	531905.93	4223092.76
1405/10	531909.34	4223103.20
1405/11	531916.78	4223142.66
P.1687	532102.21	4223027.37
T63	532081.63	4223075.32
T66	532085.42	4223107.28
T67	531868.64	4223006.93
T73	531895.10	4223021.05
T74	531881.21	4223030.82
T76	531897.00	4223070.84
T77	531967.15	4223225.31
T83	531945.50	4223223.85
T84		

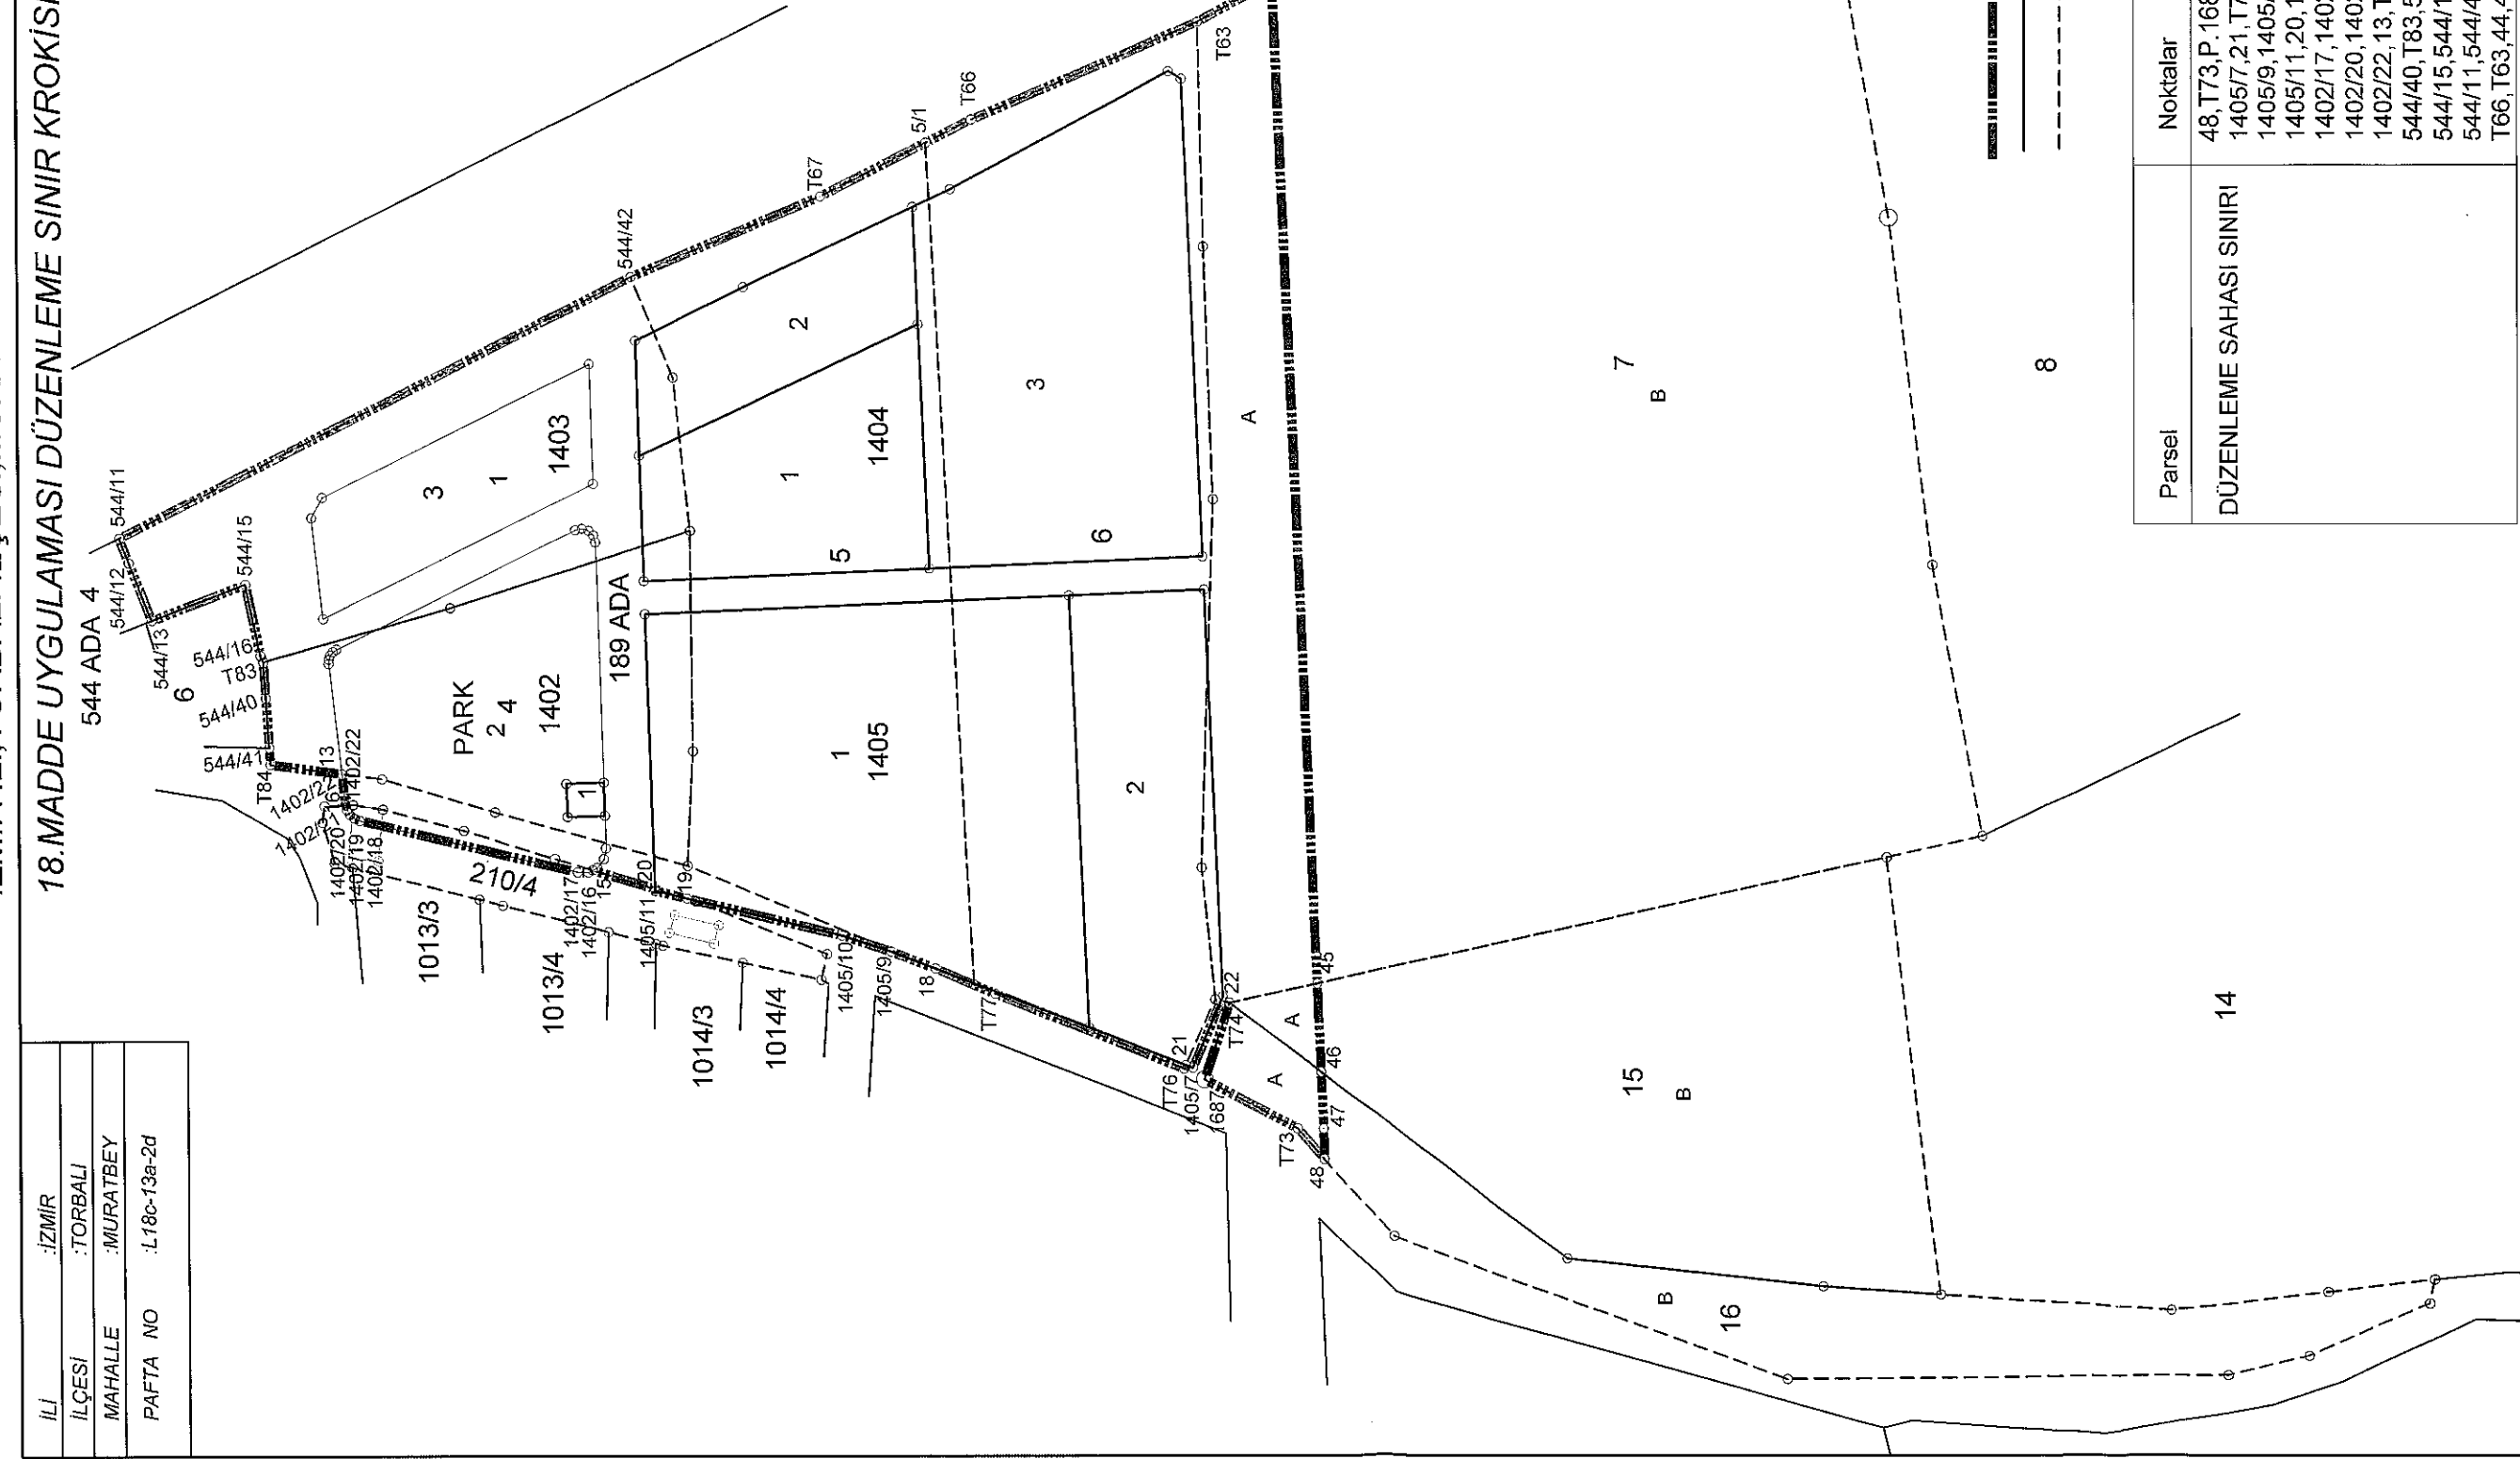


Parsel	Noktalar	HesapAlan
DÜZENLEME SAHASI SINIRI	48, T73, P.1687, T74, 22, 1405/7, 21, T76, T77, 18, 1405/9, 1405/10, 19, 1405/11, 20, 15, 1402/16, 1402/17, 1402/18, 1402/19, 1402/20, 1402/21, 16, 1402/22, 13, T84, 544/41, 544/40, T83, 544/16, 544/15, 544/13, 544/12, 544/11, 544/42, T67, 5/1, T66, T63, 44, 45, 46, 47	33834.43

DÜZENLEYEN	UYGUNDUR	
	BELEDİYE/ÖZEL İDARE (PROJE İDARESİ)	KADASTRO MÜDÜRLÜĞÜ
ADI SOYADI	KONTROL EDEN	KONTROL EDİLMİŞTİR.
UNVAN	ONAYLAYAN	
TARİH		
İMZA		

ELİPSİD	:GRS80
DATUM	:ITRF96
BASLANGIÇÇEPUKU	:2005.00
PROJEKSİYON	:UTM(3)
DİLİM ORTA MRD	:27

Handwritten signature and stamp at the bottom left.

TOPLAM ALAN : 76240.00 TOPLAM PAY : 76240.00 TOPLAM KAMU LAŞTIRMA : 42791.86 TOP. DÜZENLEMEYE GİREN: 33448.14				T E S C İ L E E S A S D A Ğ İ T İ M C E T V E L İ (İ M A R P A R S E L İ N E S R A L I)				TOPLAM ADAALANI : 19872.46 O.KATILIM ORANI : 0.000000 D.O.PATİ ORANI : 0.4058725				SAVFA NO: 3	
K A D A S T R O				M A R									
SNo	Pafİa	AdaPar	Alan	Hisse	Malik/Baba Adı	Kamu	DoplTİh	AdaPar	Alan	Hisse	Pay		
67		189/5	8832.00	1/6 1472.00 El Birliğı 156243724	MUSTAFA OMURTAK HÜSEYİN RECEP OMURTAK HACER DOYURANLI HÜSEYİN ALİ OMURTAK HÜSEYİN ŞEMSİ MEKTEPLİ HÜSEYİN FATİME OMURTAK HÜSEYİN ZÜBER OMURTAK TEVFRİK ERHAN OMURTAK TEVFRİK	-	597.45 874.55		87455/658162 El Birliğı 156243724	874.55	874.55		
68		189/5	8832.00	1/32 276.00 El Birliğı 161014986	ÖZCAN GÜNDÜZ CEVDET ÇAĞLAR GÜNDÜZ ÖZCAN ESRA YACAN ÖZCAN	-	112.03 163.97		16397/658162 El Birliğı 161014986	163.97	163.97		
69		189/5	8832.00	1/32 276.00 El Birliğı 161037500	İBRAHİM YURTSEVEN KENAN AYŞEN KABASAKAL KENAN KENAN YURTSEVEN İBRAHİM	-	112.03 163.97		16397/658162 El Birliğı 161037500	163.97	163.97		
70		189/5	8832.00	1/24 368.00 El Birliğı 161037499	İBRAHİM YURTSEVEN KENAN AYŞEN KABASAKAL KENAN YURTSEVEN İBRAHİM AYŞEN KABASAKAL KENAN KENAN YURTSEVEN İBRAHİM GÜNDÜZ CEVDET ÇAĞLAR GÜNDÜZ ÖZCAN ESRA YACAN ÖZCAN MUSTAFA ŞENOL HAMİDİ OZAN ŞENOL HAMİDİ	-	149.37 218.63	21863/658162 El Birliğı 161037499	218.63	218.63			
4		189/6	11030.00	80/480 1838.33 367.67 16/480 367.67 16/480 367.67 15/480 344.69 19/96 2183.02 4/24 1838.33 El Birliğı 50434434	GÜLSÜ ÇIVICI ZÜBER ZEHİYE ÇİLEK NURİ ADALET BERBER NURİ GÜLER BALTA NURİ MUSTAFA ŞENOL HAMİDİ BEKİR ŞENOL ARİF BEKİR ŞENOL ARİF CENGİZ ŞENOL ARİF RAMADAN ŞENOL ARİF ETHEM ŞENOL ARİF	-	746.12 1082.21 149.22 218.45 149.22 218.45 149.22 218.45 139.90 204.79 886.02 1297.00 746.12 1082.21	22239/658162 4449/658162 4448/658162 4449/658162 4170/658162 26408/658162 22239/658162 El Birliğı 50434434	222.39 44.49 44.48 44.49 41.70 264.06 222.39	222.39			
37		189/6	11030.00	1/120 91.92 180 137.87 137.87 1/30 367.67 El Birliğı 58042703	HÜRÜYET DARCAN EZET ENGİN DARCAN HÜRÜYET EMRE DARCAN HÜRÜYET FATİME ŞENOL ZEKERİYA HACER ÇEZİK MEHMET NURİ ŞENOL MEHMET	-	37.31 54.61 55.96 81.91 55.96 81.91 149.23 218.44	1112/658162 1667/658162 1667/658162 4447/658162 El Birliğı 58042703	11.12 16.67 16.67 44.47	11.12			
58		189/6	11030.00	1/6 1838.33 El Birliğı 156243727	MUSTAFA OMURTAK HÜSEYİN RECEP OMURTAK HÜSEYİN HACER DOYURANLI HÜSEYİN ALİ OMURTAK HÜSEYİN ŞEMSİ MEKTEPLİ HÜSEYİN FATİME OMURTAK HÜSEYİN ZÜBER OMURTAK TEVFRİK ERHAN OMURTAK TEVFRİK	-	746.13 1082.20	22238/658162 El Birliğı 156243727	222.38	222.38			
59		189/6	11030.00	1/32 344.69 El Birliğı 161015144	ÖZCAN GÜNDÜZ CEVDET ÇAĞLAR GÜNDÜZ ÖZCAN ESRA YACAN ÖZCAN	-	139.91 204.78		4169/658162 El Birliğı 161015144	41.69	41.69		
60		189/6	11030.00	1/32 344.69 El Birliğı 161037508	İBRAHİM YURTSEVEN KENAN AYŞEN KABASAKAL KENAN KENAN YURTSEVEN İBRAHİM	-	139.91 204.78		4169/658162 El Birliğı 161037508	41.69	41.69		
62		189/6	11030.00	1/24 459.58 El Birliğı 161037507	İBRAHİM YURTSEVEN KENAN AYŞEN KABASAKAL KENAN YURTSEVEN İBRAHİM GÜNDÜZ CEVDET ÇAĞLAR GÜNDÜZ ÖZCAN ESRA YACAN ÖZCAN MUSTAFA ŞENOL HAMİDİ OZAN ŞENOL HAMİDİ	-	186.54 273.04	5558/658162 El Birliğı 161037507	55.58	55.58			
5 3923-III		189/7	33892.00	TAM 33892.00 El Birliğı 110382572	NECLA ÇALIŞKAN İLYAS ÖNDER ÇALIŞKAN RECEP İSMAIL ÇALIŞKAN RECEP TANER ÇALIŞKAN RECEP	-	1596.31 2336.71	1405/2	2751.49 233671/275149 El Birliğı 110382572	2336.71	2336.71		
6		189/15	6368.00	TAM 6368.00 El Birliğı 110382531	NECLA ÇALIŞKAN İLYAS ÖNDER ÇALIŞKAN RECEP İSMAIL ÇALIŞKAN RECEP TANER ÇALIŞKAN RECEP	-	70.25 102.83		10283/275149 El Birliğı 110382531	102.83	102.83		
7		189/16	3964.00	TAM 3964.00	MALİYE HAZİNESİ	-	157.60 230.71		23071/275149	230.71	230.71		
8		210/4	1196.00	TAM 1196.00	TORBALI BELEDİYESİ	-	55.49 81.24		8124/275149	81.24	81.24		

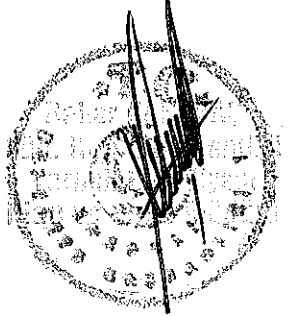

Hali ENGEL
Harita Karşılığı Mül.
Doküman No: 1987246

TOPLAM ALAN : 76240.00 TOPLAM PAY : 76240.00 TOPLAM KAMULAŞTIRMA : 0.00 TOP. DÜZENLE: GİRMEYEN: 42791.86 TOP. DÜZENLEMESİ: GİREN: 33448.14				T E S C İ L E E S A S D A Ğ İ T İ M C E T V E L İ (İ M A R P A R S E L İ N E S İ R A L I)				TOPLAMDA ALANI : 19872.46 O.KATILIM ORANI : 0.0000000 D.O.PAYI ORANI : 0.4058725				SAYFANO: 2	
K A D A S T R O				I M A R									
SNo	Pafta	Ada/Par	Alan	Hisse	Malik/Baba Adı	Kamu	Dop/Th	Ada/Par	Alan	Hisse	Pay		
4	3923-III	189/6	11030.00	80/480	GÜLSÜ ÇİVİCİ	-	746.12	1404/3	5218.94	86982/521894	869.82		
30		189/6	11030.00	1838.33	ZÜBER	-	1092.21			17396/521894	173.96		
31		189/6	11030.00	16/480	ZEKİYE ÇİLEK	-	149.22			17397/521894	173.97		
32		189/6	11030.00	367.67	NURİ	-	218.45			17396/521894	173.96		
33		189/6	11030.00	16/480	ADALET BERBER	-	149.22			16309/521894	163.09		
35		189/6	11030.00	367.67	NURİ	-	218.45			103292/521894	1032.92		
36		189/6	11030.00	16/480	GÜLER BALTA	-	149.22			86982/521894	869.82		
				367.67	NURİ	-	218.45			El Birliği 50434434			
				15/480	MUSTAFA ŞENOL	-	139.90						
				344.69	HAMİDİ	-	204.79						
				19/96	BEKİR ŞENOL	-	886.02						
				2183.02	ARIF	-	1297.00						
				4/24	BEKİR ŞENOL	-	746.12						
				1838.33	ARIF	-	1092.21						
				El Birliği 50434434	CENGİZ ŞENOL	-							
				ARIF	RAMADAN ŞENOL	-							
				ARIF	ETHEM ŞENOL	-							
				ARIF	ARIF	-							
37		189/6	11030.00	1/120	HÜRÜYET DARCAN	-	37.31			4349/521894	43.49		
38		189/6	11030.00	91.92	İZZET	-	54.61			6524/521894	65.24		
39		189/6	11030.00	1/80	ENGİN	-	55.96			6524/521894	65.24		
40		189/6	11030.00	137.87	HÜRÜYET	-	81.91			17397/521894	173.97		
				1/80	EMRE	-	55.96						
				137.87	HÜRÜYET	-	81.91						
				1/30	FATİME ŞENOL	-	149.23						
				367.67	ZEKERİYA	-	218.44						
				El Birliği 58042703	HACER ÇEZİK	-				El Birliği 58042703			
				MEHMET	NURİ ŞENOL	-							
				MEHMET	MEHMET	-							
58		189/6	11030.00	1/6	MUSTAFA OMURTAK	-	746.13			86982/521894	869.82		
				1838.33	HÜSEYİN	-	1092.20						
				El Birliği 156243727	RECEP OMURTAK	-				El Birliği 156243727			
				HÜSEYİN	HACER DOYURANLI	-							
				HÜSEYİN	HÜSEYİN	-							
				ALİ OMURTAK	ALİ OMURTAK	-							
				HÜSEYİN	HÜSEYİN	-							
				SEMSİ MEKTEPLİ	HÜSEYİN	-							
				FATİME OMURTAK	FATİME OMURTAK	-							
				HÜSEYİN	HÜSEYİN	-							
				ZÜBER OMURTAK	ZÜBER OMURTAK	-							
				TEVFIK	TEVFIK	-							
				ERHAN OMURTAK	ERHAN OMURTAK	-							
				TEVFIK	TEVFIK	-							
59		189/6	11030.00	1/32	OZCAN GÜNDÜZ	-	139.91			16309/521894	163.09		
				344.69	CEVDET	-	204.78			El Birliği 161015144			
				El Birliği 161015144	ÇAĞLAR GÜNDÜZ	-							
				OZCAN	OZCAN	-							
				ESRA YACAN	ESRA YACAN	-							
				OZCAN	OZCAN	-							
60		189/6	11030.00	1/32	İBRAHİM YURTSEVEN	-	139.91			16309/521894	163.09		
				344.69	KENAN	-	204.78						
				El Birliği 161037508	AYŞEN KABASAKAL	-				El Birliği 161037508			
				KENAN	KENAN YURTSEVEN	-							
				İBRAHİM	İBRAHİM	-							
62		189/6	11030.00	1/24	İBRAHİM YURTSEVEN	-	186.54			21746/521894	217.46		
				459.58	KENAN	-	273.04						
				El Birliği 161037507	AYŞEN KABASAKAL	-				El Birliği 161037507			
				KENAN	KENAN YURTSEVEN	-							
				İBRAHİM	İBRAHİM	-							
				OZCAN	GÜNDÜZ	-							
				CEVDET	CEVDET	-							
				OZCAN	ÇAĞLAR GÜNDÜZ	-							
				OZCAN	OZCAN	-							
				ESRA YACAN	ESRA YACAN	-							
				OZCAN	OZCAN	-							
				MUSTAFA ŞENOL	MUSTAFA ŞENOL	-							
				HAMİDİ	HAMİDİ	-							
				OZCAN	OZCAN	-							
				MEHMET	MEHMET	-							
15	3923-III	189/5	8832.00	16/480	ZEKİYE ÇİLEK	-	119.48	1405/1	6581.62	17492/658162	174.92		
16		189/5	8832.00	294.40	NURİ	-	174.92			17492/658162	174.92		
17		189/5	8832.00	16/480	ADALET BERBER	-	119.48			17492/658162	174.92		
18		189/5	8832.00	294.40	NURİ	-	174.92			87456/658162	874.56		
20		189/5	8832.00	80/480	GÜLSÜ ÇİVİCİ	-	597.44			16398/658162	163.98		
22		189/5	8832.00	1472.00	ZÜBER	-	874.56			103854/658162	1038.54		
23		189/5	8832.00	15/480	MUSTAFA ŞENOL	-	112.02			87456/658162	874.56		
				276.00	HAMİDİ	-	163.98						
				19/96	BEKİR ŞENOL	-	709.46						
				1748.00	ARIF	-	1038.54						
				4/24	BEKİR ŞENOL	-	597.44						
				1472.00	ARIF	-	874.56			El Birliği 50433779			
				El Birliği 50433779	CENGİZ ŞENOL	-							
				ARIF	RAMADAN ŞENOL	-							
				ARIF	ETHEM ŞENOL	-							
				ARIF	ARIF	-							
63		189/5	8832.00	1/120	HÜRÜYET DARCAN	-	29.88			4372/658162	43.72		
64		189/5	8832.00	73.60	İZZET	-	43.72			6559/658162	65.59		
65		189/5	8832.00	1/80	ENGİN	-	44.81			6559/658162	65.59		
66		189/5	8832.00	110.40	HÜRÜYET	-	65.59			6559/658162	65.59		
				1/80	EMRE	-	44.81						
				110.40	HÜRÜYET	-	65.59			17491/658162	174.91		
				1/30	FATİME ŞENOL	-	119.49						
				294.40	ZEKERİYA	-	174.91			El Birliği 58042542			
				El Birliği 58042542	HACER ÇEZİK	-							
				MEHMET	NURİ ŞENOL	-							
				MEHMET	MEHMET	-							

