T.C.
İZMİR BÜYÜKŞEHİR BELEDİYESİ

Karar No : 97509404.105.04.174
Karar Tarihi : 09/02/2026

MECLİS KARARI

Meclisimizin 12/01/2026 tarihli toplantısında İmar ve Bayındırlık – Çevre ve Sağlık – Sürdürülebilir Enerji ve İklim Değişikliği Komisyonlarına havale edilen Başkanlık Önergesine ilişkin, İmar ve Bayındırlık Komisyonunun 20/01/2026, Çevre ve Sağlık Komisyonunun 22/01/2026, Sürdürülebilir Enerji ve İklim Değişikliği Komisyonunun 27/01/2026 tarihli Komisyon Raporunda;

Belediye Meclisimizin 12/01/2026 tarihli toplantısında Komisyonlarımıza havale edilen, İmar ve Şehircilik Dairesi Başkanlığı İmar Planlama Şube Müdürlüğünün 29/12/2025 tarihli ve E.2815135 sayılı Başkanlık Önergesi, İmar ve Bayındırlık Komisyonumuzun 20/01/2026 tarihli toplantısında, Çevre ve Sağlık Komisyonumuzun 22/01/2026 tarihli toplantısında, Sürdürülebilir Enerji ve İklim Değişikliği Komisyonumuzun 27/01/2026 tarihli toplantısında incelenmiştir. Torbalı Belediye Başkanlığının 20/11/2025 tarihli ve 26688 sayılı Yazısı ekinde Belediye Başkanlığımıza iletilen; Torbalı Belediye Meclisinin 03/10/2025 tarihli ve 89 sayılı Kararı (2. madde) ile kabul edilen Torbalı ilçesi, Yazıbaşı Mahallesi, 501 ada, 1 parsel kuzeyinde yer alan "Park Alanı" içerisinde 8.00 metre x 3,50 metre ebatlarında 1 adet "Trafo Alanı" belirlenmesine yönelik, 1/1000 ölçekli Uygulama İmar Planı Değişikliği önerisi; Komisyonlarımızca oybirliği ile uygun bulunmuştur. Sayın Meclisimizin onaylarına sunulur. Denilmektedir.

Yukarıda metni yazılı Müşterek Rapor, Başkanlıkça okutturularak görüşülmüş olup; söz konusu raporun, İmar ve Bayındırlık – Çevre ve Sağlık – Sürdürülebilir Enerji ve İklim Değişikliği Komisyonlarından geldiği şekilde kabulüne, 5216 sayılı Büyükşehir Belediyesi Kanununun 7/b maddesi gereği, Meclisimizce oybirliği ile karar verildi.

ASLININ AYNIDIR
Özlem ÖZARAS
Meclis Şube Müdürü

Dr. Zafer Levent YILDIR
Meclis I. Başkan Vekili
Meclis Başkanı

Mustafa VATANSEVER
Divan Kâtibi

Ceren TÜRER UYKAL
Yedek Divan Kâtibi

Gizem ÇETİNKAYA ÜLKER
Yedek Divan Kâtibi

İpek KUL BAYAR
Yedek Divan Kâtibi

Enes UĞUZ
Divan Kâtibi

E/N

T.C.
TORBALI BELEDİYESİ
2025 YILI EKİM AYI MECLİS TOPLANTISI
1. BİRLEŞİMİN 1. OTURUMUNA AİT
MECLİS KARARI

Karar Tarihi:	**03.10.2025**	**Karar No:**	**53172231 /10/89**
Birleşim No:	**1.**	**Oturum No:**	**1.**

1-Komisyondan Gelen Raporların Görüşülmesi

İMAR KOMİSYONU RAPORU

Tetkik edilmek üzere Komisyonumuza havale edilen konu; Komisyonumuzca krokiler üzerinde incelenerek, Komisyonumuz görüşü aşağıda maddeler halinde belirtilerek karar verilmiştir. 12.09.2025

1) GDZ Elektrik Dağıtım Anonim Şirketinin 04.07.2025 tarihli ve 206239 sayılı yazısı ile Belediye Başkanlığımıza sunulan; İlçemiz, Torbalı Mahallesi 1333 ada 11 numaralı parselin batısında kalan UİP-41051 plan işlem numaralı Torbalı İlçe Merkezi 1/1.000 ölçekli Uygulama İmar Planı Revizyonunda kamuya terkli "Park Alanı" olarak belirlenen alan içerisinde 8 metre x 5 metre ebatlarında "Trafo Alanı" belirlenmesine ilişkin hazırlattırılan 1/1.000 ölçekli Uygulama İmar Planı Değişikliği Önerisinin; 5393 sayılı Belediye Kanunu'nun 18. maddesinin (c) bendi gereğince **kabul edilmesinin** uygun olacağına,

2) GDZ Elektrik Dağıtım Anonim Şirketinin 09.07.2025 tarihli ve 207134 sayılı yazısı ile Belediye Başkanlığımıza sunulan; İlçemiz, Yazıbaşı Mahallesi 501 ada 1 numaralı parselin kuzeyinde kalan UİP-23479 plan işlem numaralı Torbalı Belediye Meclisinin 06.04.2012 tarih ve M.35.3.TOR.0.10/10-6/70 sayılı kararı ile uygun görülerek İzmir Büyükşehir Belediye Meclisinin 17.08.2012 tarih ve 05.796 sayılı kararı ile onaylanan Yazıbaşı Mahallesi 1. Etap 1/1.000 ölçekli Uygulama İmar Planında kamuya terkli "Park Alanı" olarak belirlenen alan içerisinde 8 metre x 3.5 metre ebatlarında "Trafo Alanı" belirlenmesine ilişkin hazırlattırılan 1/1.000 ölçekli Uygulama İmar Planı Değişikliği Önerisinin; 5393 sayılı Belediye Kanunu'nun 18. maddesinin (c) bendi gereğince **kabul edilmesinin** uygun olacağına ,

ASLI DIR.
Gizem Deniz ÖZCAN
Şehir Plancısı
Torbalı Belediyesi
İmar ve Şehircilik Müdürlüğü

TORBALI
(İZMİR)
L18-c-02-a-3-a

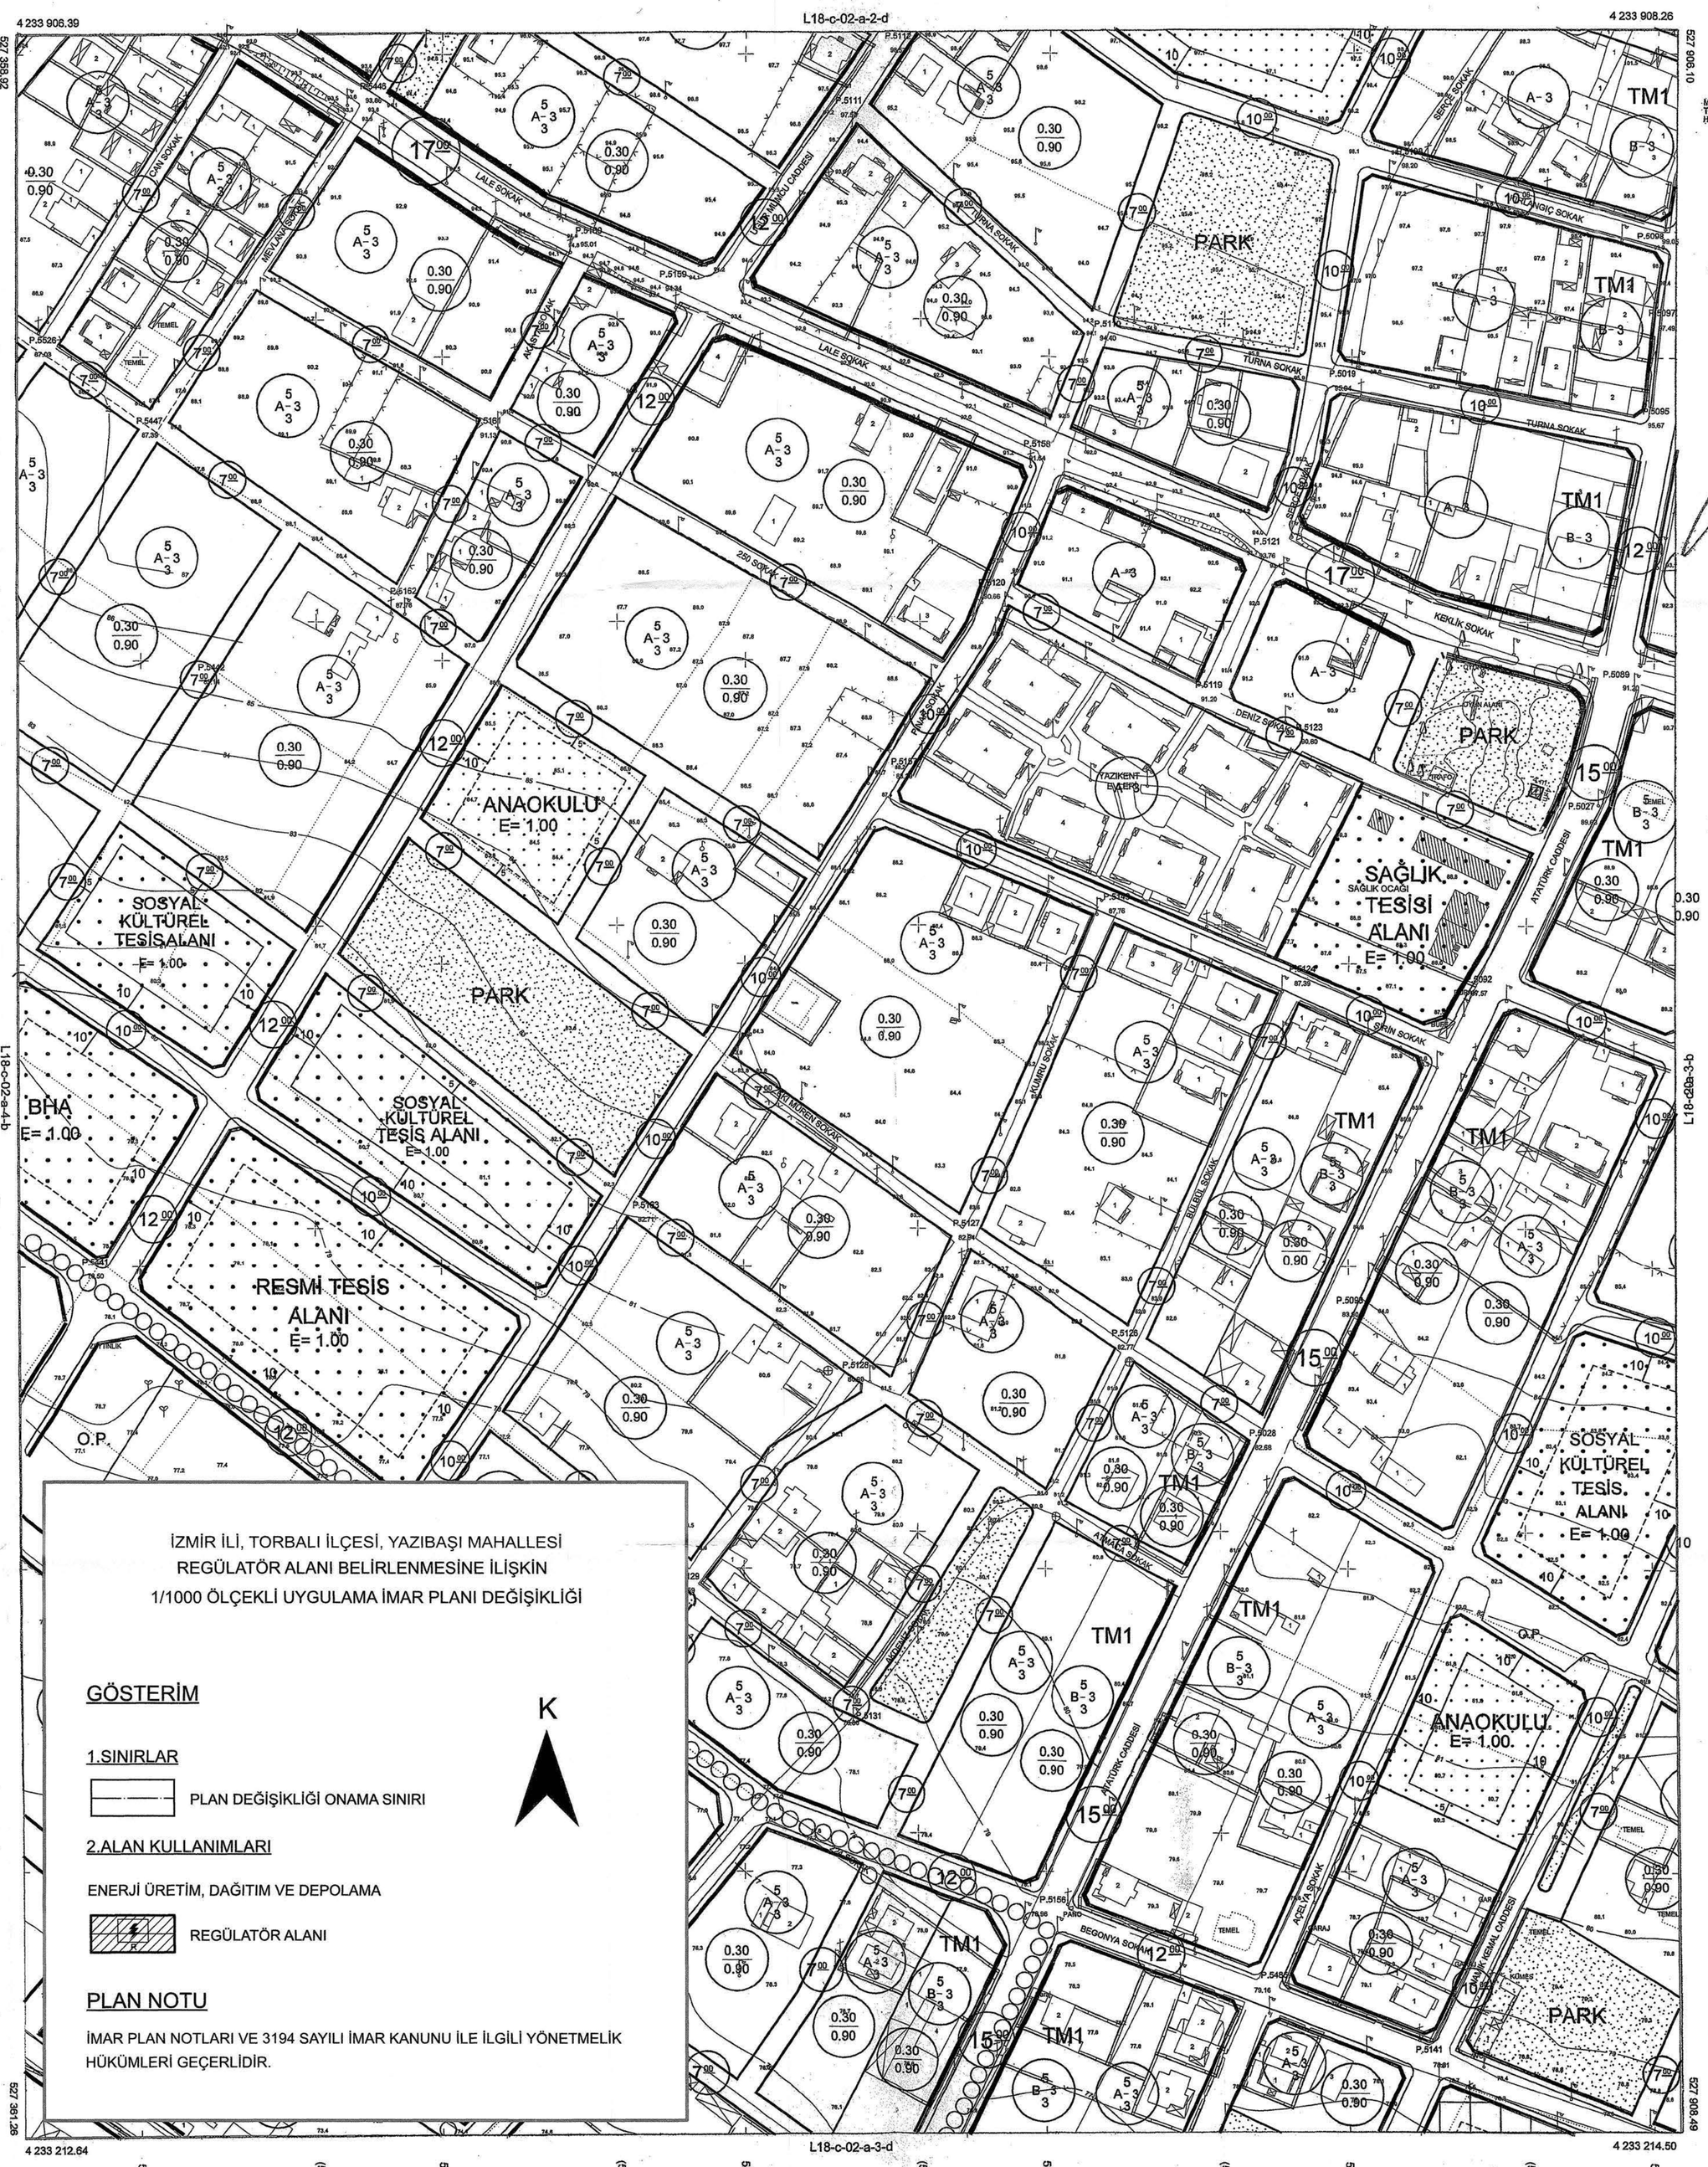

İZMİR İLİ, TORBALI İLÇESİ, YAZIBAŞI MAHALLESİ
REGÜLATÖR ALANI BELİRLENMESİNE İLİŞKİN
1/1000 ÖLÇEKLİ UYGULAMA İMAR PLANI DEĞİŞİKLİĞİ

GÖSTERİM

K

1.SINIRLAR

PLAN DEĞİŞİKLİĞİ ONAMA SINIRI

2.ALAN KULLANIMLARI

ENERJİ ÜRETİM, DAĞITIM VE DEPOLAMA

REGÜLATÖR ALANI

PLAN NOTU

İMAR PLAN NOTLARI VE 3194 SAYILI İMAR KANUNU İLE İLGİLİ YÖNETMELİK HÜKÜMLERİ GEÇERLİDİR.

1/1000

ITRF 96 DATUMU, 2005.0 EPOCHU GRS80 ELİPSOİDİ, TRANSVERSAL MERCATOR (TM) İZDÜŞÜMÜNDE VE 9 DERECELİK DİLİM ESASINA GÖRE DÜZENLENMİŞTİR. MAVİ KARELAJ VE KOORDİNATLARI ED50 DATUMUNDADIR.

MÜTEAHHİT : DORUK HARİTA MÜH.
MESUL MÜH.: BAHAR KARABAŞ
TESSİMAT : BAHAR KARABAŞ

KONTROL MÜHENDİSLERİ
Serhat FİNDIKÇI, Harita Mühendisi
Halil KARABULUT, Harita Mühendisi
Enver KONANÇ, Harita Mühendisi

TORBALI L18-c-02-a-3-a
(İZMİR)

TORBALI
(İZMİR)
L18-c-02-a-3-a

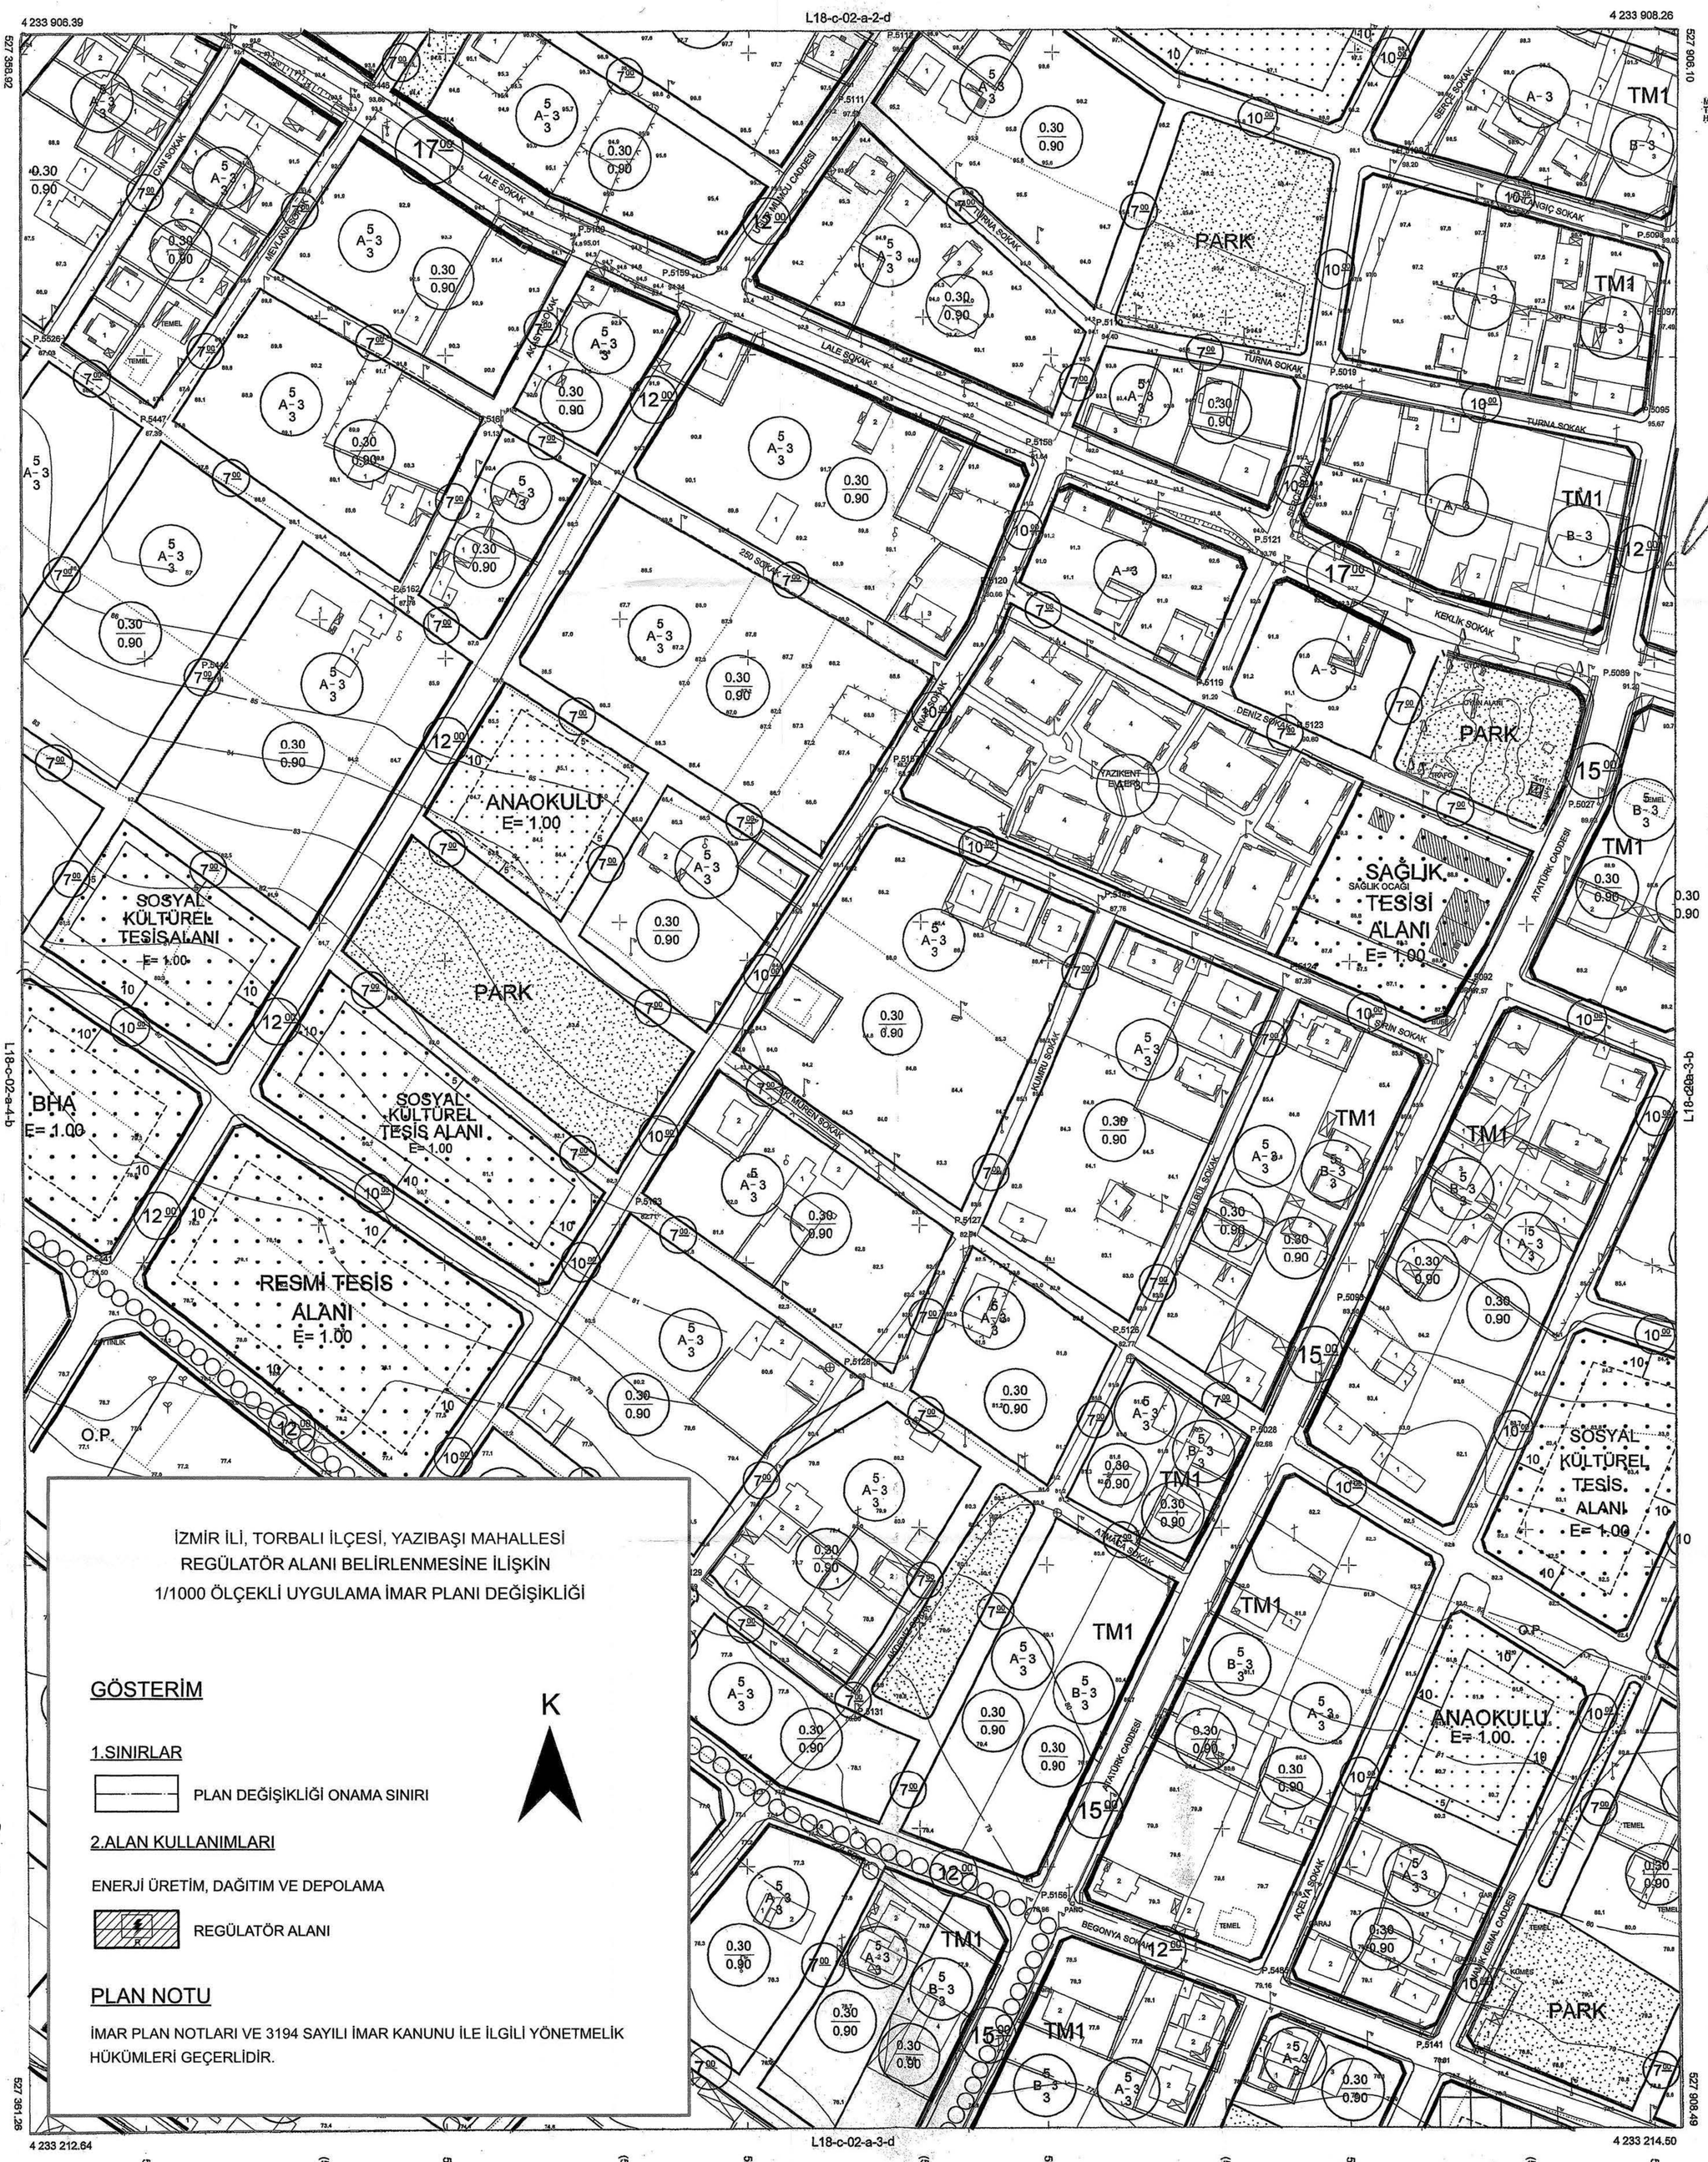

MÜTEAHHİT DORUK HARİTA MÜH. TARAFINDAN YAPILAN 39 ADET HALİHAZIR HARİTA İNCELENDİ VE ONANDI
2008

Aziz KOÇAOĞLU
BÜYÜKŞEHİR BELEDİYE BAŞKANI V.
A.Nil GÜÇLÜ
HARİTA ŞUBE MÜDÜRÜ

TRF 96 DATUMU, 2005.0 EPOCU GRS80 ELİPSOİDİ, TRANSVERSAL MERCATOR (TM) İZDÜŞÜMÜNDE VE 0 DERECELİK DİLİM ESASINA GÖRE DÜZENLENMİŞTİR. MAVİ KARELAJ VE KOORDİNATLARI ED50 DATUMUNDADIR.

MÜTEAHHİT : DORUK HARİTA MÜH.
MESUL MÜH.: BAHAR KARABAŞ
TESSİMAT : BAHAR KARABAŞ

KONTROL MÜHENDİSLERİ
Selçuk FİNDİKÇI, Harita Mühendisi
Halil KARABULUT, Harita Mühendisi
Enver KONANÇ, Harita Mühendisi

TORBALI L18-c-02-a-3-a
(İZMİR)

İZMİR İLİ, TORBALI İLÇESİ, YAZIBAŞI MAHALLESİ
L18C02A3A NUMARALI İMAR PAFTASINDA
PARK ALANINA İLİŞKİN TRAFO ALANI AMAÇLI
1/1000 ÖLÇEKLİ UYGULAMA İMAR PLANI DEĞİŞİKLİĞİ
AÇIKLAMA RAPORU

TEMMUZ 2025

İZMİR

İÇİNDEKİLER

1.GİRİŞ 3
2.PLANLAMA ALANININ KONUMU 3
2.1.Ülke İçindeki Konumu 3
2.2.İl İçindeki Konumu 3
2.3.İlçe İçindeki Konumu 4
4. PLANLAMA ALANININ COĞRAFİ KONUMU 6
5. MEVCUT UYGULAMA İMAR PLAN KARARLARI 7
6. MÜLKİYET 8
7.PLAN YAPIM GEREKÇESİ 9
8.1/1.000 ÖLÇEKLİ UYGULAMA İMAR PLANI DEĞİŞİKLİĞİ TEKLİFİ 10
8.1.Plan ile İlgili Alan Hesapları 11
8.2. Plan Notu 12
9. KOORDİNAT BİLGİSİ (ITRF96) 12

1.GİRİŞ

Yapılan 1/1000 ölçekli Uygulama İmar Planı teklifi İzmir ili, Torbalı ilçesi, Yazıbaşı Mahallesi, L18C02A3A Pafta, 501 ada, 1 parselin kuzeyinde bulunan Park Alanına **"Trafo Alanı"** yapılması ve uygulama imar planına işlenmesi amaçlanmıştır.

2.PLANLAMA ALANININ KONUMU

2.1.Ülke İçindeki Konumu

İzmir ili, Türkiye'nin Ege bölgesinde yer alan, en kalabalık üçüncü şehri olup kuzeyinde Balıkesir, doğusunda Manisa, güneyde Aydın illeri ile sınırlıdır. İlin kuzey yöndeki en uç noktası güneydekine 180 kilometre, doğu yöndeki en uç noktası bastısındakine 200 kilometre uzaklıktadır. İlin yüzölçümü 12.007 km²'dir.

-Planlama Alanı Ülke İçindeki Konumu-

2.2.İl İçindeki Konumu

Planlama alanı İzmir ilinin; Aliağa, Balçova, Bayındır, Bayraklı, Bergama, Beydağ, Bornova, Buca, Çeşme, Çiğli, Dikili, Foça, Gaziemir, Güzelbahçe, Karabağlar, Karaburun, Karşıyaka, Kemalpaşa, Kınık, Kiraz, Konak, Menderes, Menemen, Narlıdere, Ödemiş, Seferihisar, Selçuk, Tire, Torbalı ve Urla ilçeleri olmak üzere 30 ilçesi bulunmaktadır.

Torbalı ilçesinin kuzeyinde Buca ve Kemalpaşa, batısında Menderes, doğusunda Bayındır ve Tire, güneyinde Selçuk ilçeleri bulunmaktadır.

-Planlama Alanı İzmir İli İçindeki Konumu-

2.3.İlçe İçindeki Konumu

Torbalı İlçesinin; 19 Mayıs Mahallesi, Ahmetli Mahallesi, Alpkent Mahallesi, Arslanlar Mahallesi, Atalan Mahallesi, Atatürk Mahallesi, Ayrancılar Mahallesi, Bahçelievler Mahallesi, Bozköy Mahallesi, Bülbüldere Mahallesi, Cumhuriyet Mahallesi, Çakırbeyli Mahallesi, Çamlıca Mahallesi, Çapak Mahallesi, Çaybaşı Mahallesi, Dağkızılca Mahallesi, Dağteke Mahallesi, Demirci Mahallesi, Dirmil Mahallesi, Düverlik Mahallesi, Eğerci Mahallesi, Ertuğrul Mahallesi, Fevzi Çakmak Mahallesi, Gazi Mustafa Kemal Mahallesi, Göllüce Mahallesi, Helvacı Mahallesi, İnönü Mahallesi, İstiklal Mahallesi, Kaplancık Mahallesi, Karakızlar Mahallesi, Karakuyu Mahallesi, Karaot Mahallesi, Karşıyaka Mahallesi, Kazım Karabekir Mahallesi, Kırbaş Mahallesi, Kuşçuburun Mahallesi, Muratbey Mahallesi, Mustafa Kemal Atatürk Mahallesi, Naime Mahallesi, Ormanköy Mahallesi, Ortaköy Mahallesi, Özbey Mahallesi, Pamukyazı Mahallesi, Pancar Mahallesi, Sağlık Mahallesi, Saipler Mahallesi, Subaşı Mahallesi, Şehitler Mahallesi, Taşkesik Mahallesi, Tepeköy Mahallesi, Torbalı Mahallesi, Tulum Mahallesi, Türkmenköy Mahallesi, Yazıbaşı Mahallesi, Yedi Eylül Mahallesi, Yemişlik Mahallesi, Yeni Mahallesi, Yeniköy Mahallesi, Yeşilköy Mahallesi Ve Yoğurtçular Mahallesi üzere 60 mahallesi vardır.

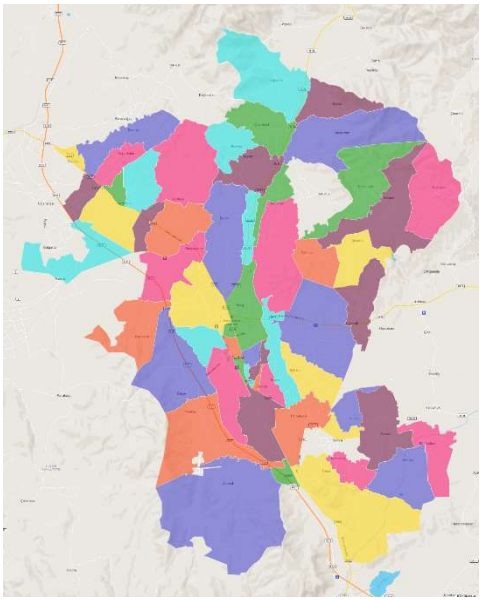

-Torbalı İlçesi Mahalle Sınırları-

Planlama alanı; İzmir ili, Torbalı ilçesi, Yazıbaşı Mahallesi, L18C02A3A Pafta, 501 ada, 1 parselin kuzeyinde bulunan Park Alanına, 8.00m x 3.50m boyutlarında 28.00m² alana sahip Trafo Alanını kapsamaktadır.

-Planlama Alanı Uydu Görüntüsü (uzak)-

-Planlama Alanı Uydu Görüntüsü (yakın)-

3. PLANLAMA ALANIN TARİHİ

İsmini antik çağın ünlü şehirlerinden biri olan Metropolis diğer adıyla Triyanna ya da Tripolisten aldığı rivayet edilen Torbalı, tarihin bilinen devirlerinden beri çeşitli uygarlıkların merkezi durumundadır.

Torbalı, Küçük Menderes havzasının verimli toprakları üzerine kurulmuştur. Ephesos (Selçuk), Smyrna (İzmir), Kolophon (Değirmendere), Nation (Ahmetbeyli) ve Nif (Kemalpaşa) antik kentleri arasında kalan bölgede, MÖ 3000 yıllarında ilk yerleşim gerçekleşmiştir.

Metropolis kentiyle birlikte yöreye gelişmiş, MÖ 7. yüzyılda Lydia zamanında en parlak çağını yaşamış, daha sonra da sırasıyla Neolitik, Kalkolitik, Tunç Çağları ile Frigya, Lydia, Pers, Roma ve Bizans dönemlerini, 1071-1317 tarihlerinde Selçuklular ve Aydınoğuları, daha sonraları Osmanlı dönemini yaşamıştır.

Torbalı'nın Türk egemenliğinde bir yönetim birimi statüsü kazanması 1390 yılında Yıldırım Beyazit'ın Şehzadesi Ertuğrul Bey'in vali olarak Aydın'a atanmasıyla başlamış, Torbalı o dönemde İzmir Sancağına bağlı bir yerleşim birimi olarak kayıtlara geçmiştir.

1425 yılından sonra ise Osmanlı yönetimi altına girmiştir.

Birinci Dünya Savaşı'nı müteakiben 15 Mayıs 1919- 7 Eylül 1922 yılları arasında 40 aya yakın süre işgal altında kalan Torbalı, Kurtuluş Savaşı'nın kazanılması ve Cumhuriyetin ilanı ile birlikte İzmir'in Sancağı olarak kurulmuş, bundan sonra İzmir'e bağlı bir nahiye olmuştur.

Torbalı 26 Haziran 1926 tarih ve 387 sayılı Teşkilatı Mülkiye Kanunu ile, ilçe haline getirilmiş, 1927 yılında ise belediyelik olmuştur.

4. PLANLAMA ALANININ COĞRAFİ KONUMU

Torbalı, İzmir'in güneydoğusunda yer alır. İl merkezine uzaklığı 45 km'dir. İlçenin kuzeyinde Buca ve Kemalpaşa, doğusunda Bayındır ve Tire, güneyinde Selçuk, batısında Menderes ilçeleri bulunmaktadır. İlçenin yüzölçümü 577 km²'dir. 60 mahallesi bulunmaktadır.

- Torbalı İlçesi Coğrafi Konumu-

5. MEVCUT UYGULAMA İMAR PLAN KARARLARI

Planlama alanının 1/1000 ölçekli Uygulama İmar Planı bulunmaktadır. Planlama alanı, 1/1000 ölçekli Uygulama İmar Planında "**Park Alanı**" kullanımında kalmaktadır.

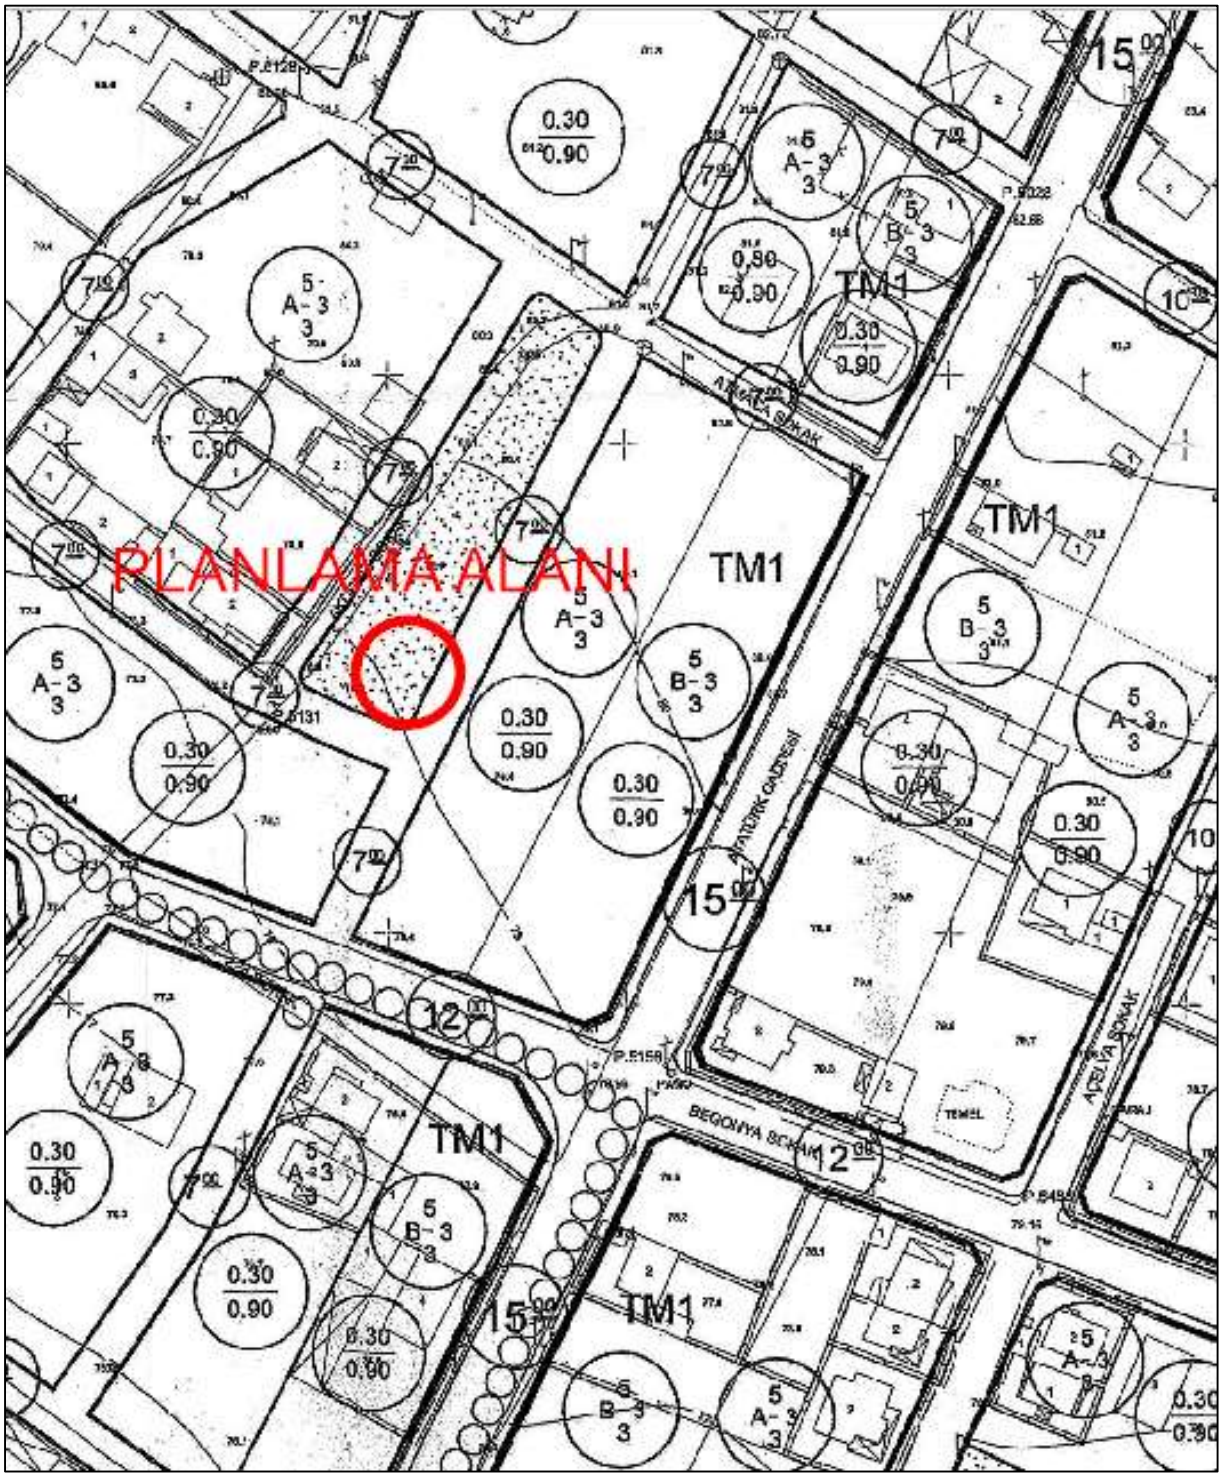

-Yürürlükteki 1/1000 Ölçekli Uygulama İmar Planı-

6. MÜLKİYET

Planlama alanı, 1/1000 ölçekli Uygulama İmar Planında **Park Alanı** kullanımında kalmaktadır. Planlama alanı mülkiyetsiz alanda kalmaktadır.

-Mülkiyet Durumu-

7.PLAN YAPIM GEREKÇESİ

Planlama alanı İzmir ili, Torbalı ilçesi, Yazıbaşı Mahallesi, L18C02A3A Pafta, 501 ada, 1 parselin kuzeyindedir. Planlama çalışmasının amacı, *çevrede yaşayan vatandaşlardan gelen talepler doğrultusunda özelleştirme kapsamında kamu vasfıyla TEDAŞ Genel Müdürlüğü adına GDZ Elektrik Dağıtım AŞ tarafından enerji ihtiyacını karşılamak için* planlama alanının mevcuttaki durumu göz önünde bulundurularak 8.00 m x 3.50 = 28.00 m² ebatında Trafo Alanının ilgili mevzuatlar kapsamında imar planlarına işlenmesidir. Yapılan bu plan değişikliği ile GDZ Elektrik Dağıtım AŞ'nin hizmet kalitesini arttırarak kamu yararı sağlanması amaçlanmıştır.

GDZ Elektrik Dağıtım A.Ş. *çevrenin güç ihtiyacının artması sebebiyle* dağıtım sisteminin normal düzende çalışabilmesi, bölgenin sağlıklı enerji dağıtımının yapılabilmesi amacı doğrultusunda, Yazıbaşı Mahallesinde trafo alanının imar planına işlenmesi gerektiği belirtilmiştir.

Bu kapsamda yasal mevzuatta belirlendiği şekli ile;

Mekânsal Planlar Yapım Yönetmeliğinin,

İkinci Bölüm
Tanımlar ve Mekânsal Kullanım Esasları
Mekânsal Kullanım Tanımları Ve Esasları
MADDE 5 –
(1) Bu Yönetmelikte geçen mekânsal kullanım tanımları ve alan kullanım esasları aşağıda belirtilmiştir:
k) Teknik altyapı alanları: Kamu veya özel sektör tarafından yapılacak elektrik, petrol ve doğalgaz iletim hatları, içme ve kullanma suyu ile yer altı ve yer üstü her türlü arıtma, kanalizasyon, atık işleme tesisleri, trafo, her türlü enerji, ulaştırma, haberleşme gibi servislerin temini için yapılan tesisler ile açık veya kapalı otopark kullanışlarına verilen genel isimdir.

YEDİNCİ BÖLÜM
İmar Planlarına Dair Esaslar
İmar planı değişiklikleri
MADDE 26 –
(1) İmar planı değişikliği; plan ana kararlarını, sürekliliğini, bütünlüğünü, sosyal ve teknik altyapı dengesini bozmayacak nitelikte, kamu yararı amaçlı, teknik ve nesnel gerekçelere dayanılarak yapılır.

(2) İmar planlarında sosyal ve teknik altyapı hizmetlerinin iyileştirilmesi esastır. Yürürlükteki imar planlarında öngörülen sosyal ve teknik altyapı standartlarını düşüren plan değişikliği yapılamaz.

Denilmekte olup yapılan 1/1000 ölçekli Uygulama İmar Planı Değişikliğinde de sosyal ve teknik altyapı hizmetlerinin iyileştirilmesi esastır. Bölgede kamuya yük getirmeden yapı ve tesis kazandırılma çabasına dikkat edilmeli ve bu noktada yapılan değişikliğin **kamu yararına** olduğu düşünülmektedir.

Ayrıca trafo için park alanında yapılan yer seçimi açıklanan ilgili mevzuata uygunluk göstermektedir. İmar planı değişikliği ile önerilen trafo alanı bölgenin elektrik altyapısı ihtiyacına önemli katkı sağlayacak olup; bu yönüyle de **kamu yararı** içermektedir.

GDZ Elektrik Dağıtım A.Ş. tüm yatırımlarını TEDAŞ adına yapmakta olup, bölgenin ihtiyacına ve gelen enerji taleplerine göre planlamaktadır.

Bu bağlamda, Torbalı ilçesinde enerji talebinin artması nedeni ile arz talep dengesinin karşılanmasına yönelik olarak, mevcut altyapı ihtiyacını karşılamakta yetersiz kalmaktadır. Bu nedenle, bölgedeki enerji ihtiyacının karşılanması amacıyla yeni tesislerin yapılması ve Trafo Alanlarının dağıtım hatlarına entegre edilmesi gerekmektedir.

8.1/1.000 ÖLÇEKLİ UYGULAMA İMAR PLANI DEĞİŞİKLİĞİ TEKLİFİ

Öneri Uygulama İmar Planı Değişikliği ile planlama alanı içerisinde bulunan Trafo Alanının yürürlükteki imar planlarına uyumluluğunun sağlanması hedeflenmiştir.

Planlama alanı yürürlükteki uygulama imar planında "**Park Alanı**" lejantı ile belirlenen alanda öngörülmüş olup, çevresel faktörler irdelenerek konumlandırılmıştır.

Bu doğrultuda 1/1000 ölçekli uygulama imar planı değişikliği önerisi olarak 8.00 m x 3.50 = 28.00 m²'lik yüzölçümünde Trafo Alanı belirlenmiştir.

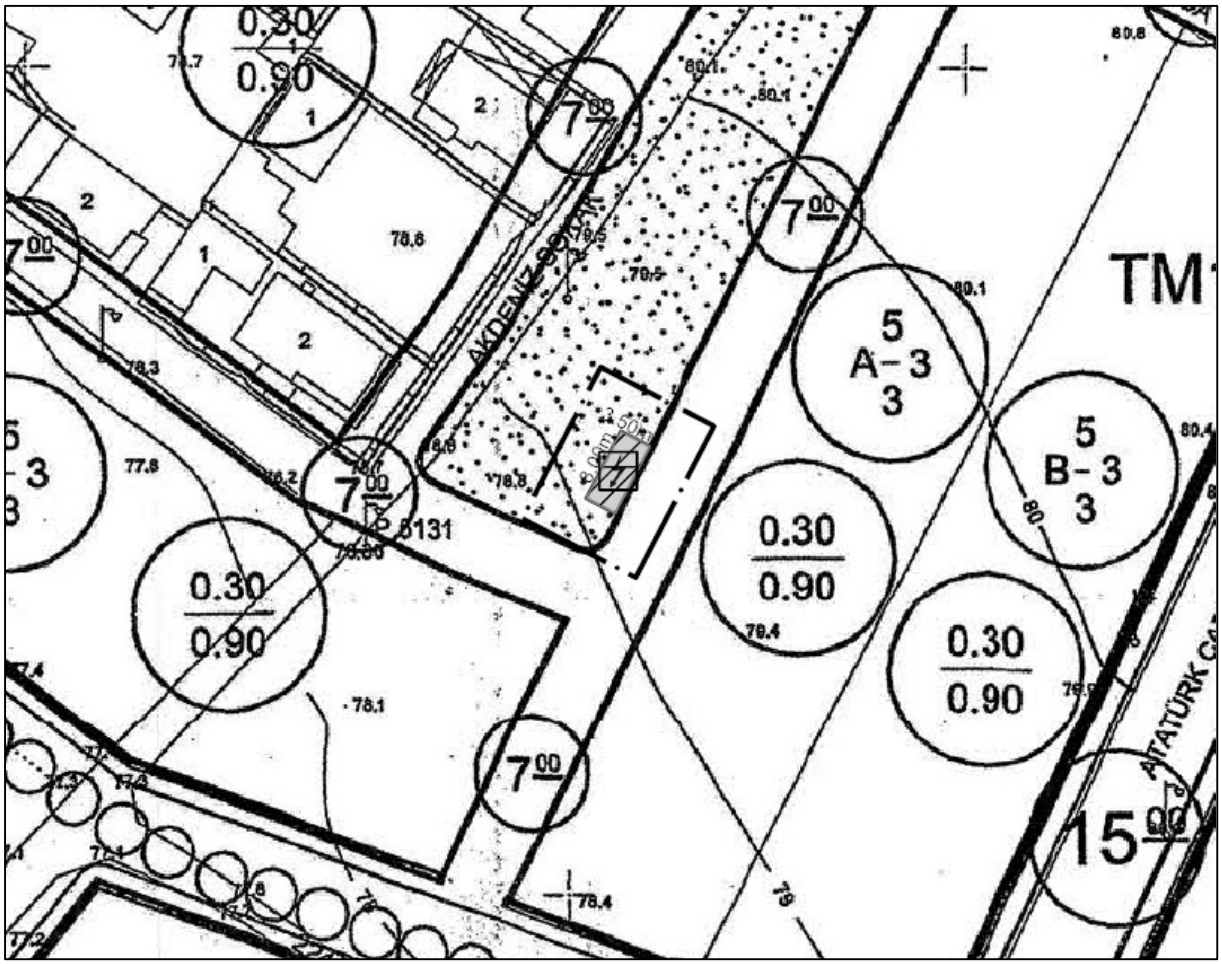

-Öneri 1/1000 Ölçekli Uygulama İmar Planı Değişikliği-

GÖSTERİM

1. SINIRLAR

PLANLAMA SINIRLARI

PLAN DEĞİŞİKLİĞİ ONAMA SINIRI

2. ALAN KULLANIMLARI

ENERJİ ÜRETİM, DAĞITIM VE DEPOLAMA

TRAFO ALANI

8.1.Plan ile İlgili Alan Hesapları

ARAZİ KULLANIM	MEVCUT PLAN (m²)	ÖNERİ PLAN (m²)
PARK ALANI	1.453.351	1.425,351
TRAFO ALANI	00.00	28.00

-Arazi Kullanım Tablosu-

8.2. Plan Notu

1-MEVCUTTAKİ DURUMA (AĞAÇ DOKUSU, ÇOCUK OYUN ALANI, EĞİM VB.) DİKKAT EDİLEREK TRAFO ALANI 1 METREYE KADAR KAYDIRILABİLİR.

2-PLAN NOTLARINDA BELİRTİLMEYEN DİĞER HUSUSLARDA TORBALI BELEDİYESİ İMAR PLAN NOTLARI VE 3194 SAYILI İMAR KANUNU İLE İLGİLİ YÖNETMELİK HÜKÜMLERİ GEÇERLİDİR.

9. KOORDİNAT BİLGİSİ (ITRF96)

-Trafo Alanının Uydu Görüntüsündeki Konumu-

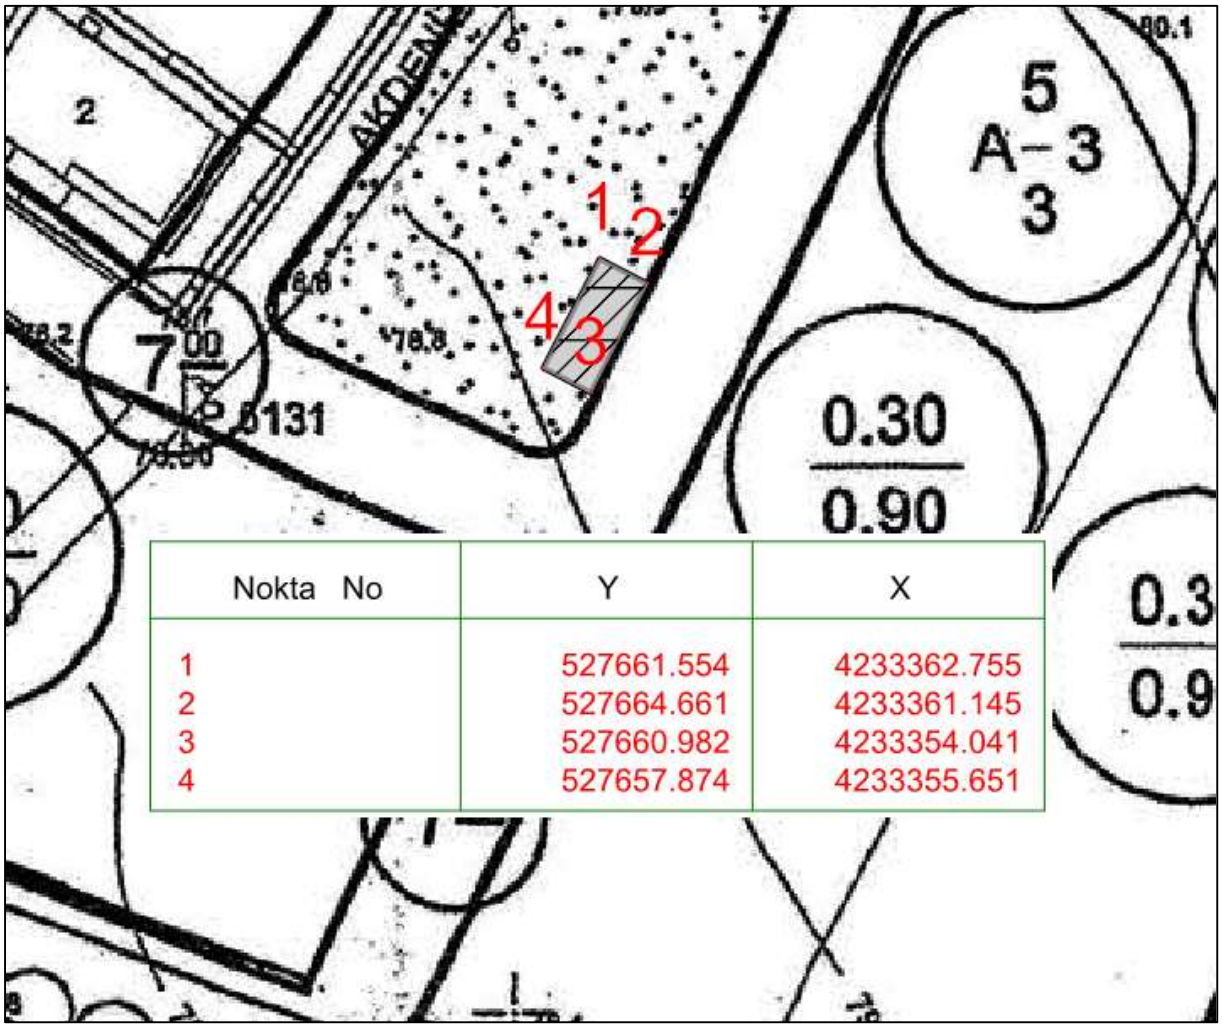

Nokta No	Y	X
1	527661.554	4233362.755
2	527664.661	4233361.145
3	527660.982	4233354.041
4	527657.874	4233355.651

-Koordinat Listesi (ITRF96)-

EKLER

-Alan Fotoğrafı-

Evrak Tarih ve Sayısı: 09/07/2025-207134

Gdz

TEKNİK GEREKÇE RAPORU

İzmir ili Torbalı ilçesi Torbalı mahallesi ve çevresini kapsayan bölgede şirketimiz 2025 yılı yatırım planı kapsamında projeler tasarlanmış olup, bu proje kapsamında kalan alan içerisindeki talep alanına trafo binası konulması gerekmektedir.

Son yıllarda artan kentleşmeye bağlı olarak yoğun nüfus artışı gözlenmekte, bu da yeni enerji taleplerinin ortaya çıkmasına sebebiyet vermektedir. Torbalı İlçesinde kentleşmenin sürekli artması ve yeni enerji taleplerinin karşılanması nedeniyle sürekli olarak şebekeye ilave trafo tesis etmemiz ya da bölgede bulunan mevcut trafolarımızda güç artışı gerçekleştirmemiz gerekmektedir.

Torbalı ilçesi Torbalı mahallesinde enerji talebinin artması nedeni ile arz talep dengesinin karşılanmasına yönelik olarak, mevcut altyapı ihtiyacını karşılamakta yetersiz kalmaktadır. Bölgede artan talepler nedeniyle de enerji hatları üzerinde gerilim düşümleri yaşanmakta olup sağlıklı enerji temini de sağlanamamaktadır. Özellikle yaz aylarında bölgedeki abonelerin tüketim değerleri artmakta olup mevcut trafolarımız aşırı yüklenmektedir. Bu nedenle bölgedeki enerji temininin sağlıklı veirlebilmesi ve ilerde gelebilecek olan diğer enerji taleplerinin de karşılanabilmesi amacıyla bölgeye 34,5 kV gerilim seviyesinde **8x3.5** ölçülerinde Trafo Binası tesis edilmesi gerekmektedir.

Yeni tesis edilmesi planlanan trafo ile birlikte Bülbül Sk. – Atatürk Cd. – Atmaca Sk. – Kumru Sk. - Zeki Müren Sk. - Şirin Sk. – Akdeniz Sk. olduğu bölgenin enerjilendirilmesi planlanmaktadır.

Hizmete Özel | Restricted

Bu belge, 5070 sayılı Elektronik İmza Kanununa göre Güvenli Elektronik İmza ile imzalanmıştır.

Evrak Tarih ve Sayısı: 09/07/2025-207134

Talep edilen trafo alanı için saha çalışması yapılmış, imar planında göre yük durumları göz önünde bulundurulmuş ve en uygun alan belirlenerek trafo yeri tespit edilmiştir. Talep edilen Trafo Binasında ilk etapta 2 Adet Yük Ayırıcılı Giriş - Çıkış Hücresi, 1 Adet Kesicili Çıkış Hücresi ve 1 Adet Trafo Koruma Hücresi olmak üzere toplam 4 Hücreli 1250 kVA gücünde transformatör tesis edilecek olup Tip-1B bina tipi kullanılması planlanmaktadır.

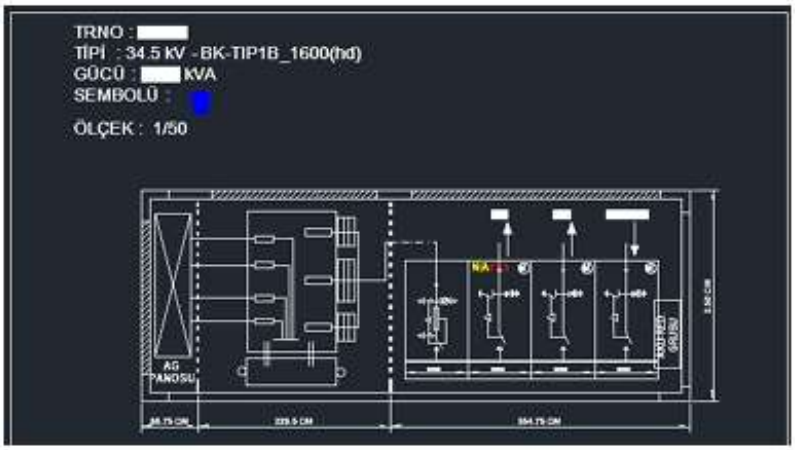

Türkiye Elektrik Dağıtım A.Ş. tarafından yayınlanan "Yeraltı OG/AG Dağıtım Transformatör Merkezleri Teknik Şartnamesi" gereğince yeraltı köşklerin trafo güçleri maksimum 1000 kVa'ya kadar çıkmaktadır. Dolayısıyla yeraltı köşkleri sınırlı güç kapasitesine sahip olduğu için trafoların yer üstünde tesis edilmesi önem arz etmektedir. Artan nüfusa bağlı olarak ortaya çıkan enerji talebinin yeraltı trafoları ile karşılanması durumunda, sınırlı güç kapasitesine bağlı olarak enerji temini sağlayan kullanıcı sayısı azalmakta ve yer üstü trafo merkezlerine oranla daha fazla yeraltı trafo merkezlerine ihtiyaç doğmaktadır. Trafo binasının yeraltına alınması durumunda güvenlik nedeniyle mevzuat gereği bina ve çevresi koruma altına alınmakta, üzerine erişim kapalı olmaktadır. Enerji talebini yeraltı trafoları ile karşılanacağı düşünüldüğünde daha çok yeraltı trafo merkezine ihtiyaç duyulmakta ve bu da yer üstünde daha fazla alanın işgal edilmesine sebebiyet vermektedir. Dolayısıyla yeraltında yapılan trafo binaları halk tarafından kullanılabilen alanları genişletmemekte aksine alanın daraltılmasına sebebiyet vermektedir.

Ayrıca yer altı trafo binalarının yer üstü trafo binalarına göre; ilave maliyeti, yer altına yapılacak ekstra inşaat harcamaları, yer altı trafo binalarının farklı monoblok olması vs.gibi etkenler de düşünüldüğünde yeraltı trafolarının kamuya maliyeti 8 kat artmaktadır. Bu da "az maliyet-çok fayda" ilkesine aykırılık teşkil etmektedir.

Bölgedeki sürekli enerji tedarikinin bir an önce sağlanabilmesi ve projenin süresinde tamamlanabilmesi için konunun TEDAŞ adına kamu yararı olduğu göz önünde bulundurularak değerlendirilmesi hususunda;

Gereğini arz ederiz.

Saygılarımızla,

Hizmete Özel | Restricted

Bu belge, 5070 sayılı Elektronik İmza Kanununa göre Güvenli Elektronik İmza ile imzalanmıştır.

AFAD

T.C.
İZMİR VALİLİĞİ
İl Afet ve Acil Durum Müdürlüğü

Sayı : E-18898925-952.01.03-95796 27.06.2021
Konu : İl Afet Risk Azaltma Planı (İRAP) 1. Çalıştayı

DAĞITIM YERLERİNE

İlgi : a) İçişleri Bakanlığının (Afet ve Acil Durum Yönetimi Başkanlığı) 29.12.2020 tarih ve 181896 (2020/2) sayılı "İl Afet Risk Azaltma Planının (İRAP) Hazırlanması Genelgesi.
b) Valiliğimizin (İl Afet ve Acil Durum Müdürlüğü) 18.01.2021 tarih, 8650 sayılı yazısı.

İlgi (a) Genelgeye istinaden Valiliğimizce (İl Afet ve Acil Durum Müdürlüğü) hazırlanmaya başlanan, İldeki kamu kurum ve kuruluşları, yerel yönetimler, üniversiteler, özel sektör, sivil toplum kuruluşlarının katkıları ile ilin afetselliğini ve afetlerin olası etkilerini ortaya koyan ve bu etkileri en aza indirebilmek için afetler olmadan yapılacak çalışmaları eylemler biçiminden gösteren, sorumluları tanımlayan "İl Afet Risk Azaltma Planı (İzmir İRAP)"nın Modül 1 ve Modül 2 çalışmaları tamamlanmıştır.

Bu kapsamda Modül 2'de yer alan tehlike belirleme, risk değerlendirme ve olası önlemlerin belirlenmesi ile olası senaryo ve önlemlere ilişkin, İRAP plan hazırlama çalışmaları aşamasında (çalıştaylara katılım, görüş bildirme vb. konularda) katkı sağlayabilecek sorumlu kurum ve kuruluşlarca ilgi (b) yazıya istinaden belirlenmiş, bu kurum ve kuruluşların personelinden oluşturulan "Teknik Çalışma Grubu (TÇG)" ve bunun dışında ilaveten yazıda dağıtımı yapılan kurum ve kuruluşların personelinin katılacağı, İzmir İl Afet Risk Azaltma Planı 1. Çalıştayı 01-02 Temmuz 2021 tarihlerinde düzenlenecektir.

Söz konusu 1. Çalıştayda "MODÜL 2 (Tehlike Belirleme, Risk Değerlendirme ve Olası Önlemlerin Belirlenmesi)" çalışmaları kapsamında oluşturulan Afet Masalarında görevli teknik çalışma grubu ile katılımcılardan oluşturulan çalıştay afet masaları katılımcı listelerinde yer alan personelin; aşağıda bilgileri verilen linkte gönderilen Modül 2 ile ayrıca yazı ekinde gönderilen GZFT Tablosu, Senaryo Tablosu, Olay-Önlem Tablolarının çalıştay öncesinde incelemesi suretiyle çalıştaya hazırlıklı olması ve çalıştayda görüş bildirmesi çalışmaların daha verimli geçmesine katkı sağlayacak olması açısından önem arzetmektedir.
(Modül 2 ve diğer tabloların gönderildiği link: https://heybe.afad.gov.tr/pscore/downloadlink?url1=60efec77-79a1-410a-8d2d-f615d8f54303&url2=375e14fe-c522-4225-b0a9-e19a22064812&pwd=- Şifre:1234)

İzmir İl Afet Risk Azaltma Planı 1. Çalıştayı; 01-02 Temmuz 2021 tarihlerinde Balçova Termal Oteli Kardelen Salonunda (Vali Hüseyin Öğütcen Caddesi No:2 Balçova/İZMİR) yapılacaktır.

Söz konusu çalıştaya; yazı ekinde gönderilen Afet Masaları Katılımcı Listelerinde katılımcı olarak belirtilenlerin tamamının katılması, ayrıca asil üye *(asil üyenin katılamaması durumunda yedek üye)* olmak üzere her kurumdan 1 personelin Çalıştay Programı doğrultusunda katılımın sağlanması hususunda gereğini rica ederim.

Bu belge, güvenli elektronik imza ile imzalanmıştır.
Doğrulama Kodu: 5B351872-7493-47A6-A7BB-C3FEE3A90D15 Doğrulama Adresi: https://www.turkiye.gov.tr/afad-ebys
Doğanlar Mah. 1406 Sokak no:3 Bornova / İZMİR Telefon No: (232) 478 17 01 Belge Geçer No: (232) 478 13 90
e-Posta: izmirmdr@afad.gov.tr İnternet Adresi: https://izmir.afad.gov.tr
Kep Adresi: izmirafad@hs01.kep.tr
Bilgi için:Işık SARAÇ
Jeoloji Y. Muhendisi

1 / 1

Yavuz Selim KÖŞGER
Vali

Ek:
1 - 1.Çalıştay Programı (1 Sayfa)
2 - 1. Çalıştay Açıklama Belgesi (3 Sayfa)
3 - 1. Çalıştay Afet Masaları Katılımcılar Listesi
4 - GZFT Tablosu (1 Sayfa)
5 - Senaryo Tablosu (1 Sayfa)
6 - Olay-Önlem Tablosu
7 - taslak Modül 2

Dağıtım:
İZMİR BÜYÜKŞEHİR BELEDİYE
BAŞKANLIĞINA
(Deprem Risk Yönetimi ve Kentsel İyileştirme
Dairesi Başkanlığı)
(Fen İşleri Dairesi Başkanlığı)
(İtfaiye Dairesi Başkanlığı)
(Yapı Kontrol Dairesi Başkanlığı)
İZMİR BÜYÜKŞEHİR BELEDİYE
BAŞKANLIĞINA
(İZSU-İzmir Su ve Kanalizasyon İdaresi Genel
Müdürlüğü)
İL JANDARMA KOMUTANLIĞINA
SAHİL GÜVENLİK EGE DENİZ BÖLGE
KOMUTANLIĞINA
İZMİR İLÇE KAYMAKAMLIKLARINA
İZMİR İLÇE BELEDİYE BAŞKANLIKLARINA
EGE ÜNİVERSİTESİ REKTÖRLÜĞÜNE (Tıp
Fakültesi Dekanlığı) (Enfeksiyon Hastalıkları
Anabilim Dalı Bölüm Başkanlığı)
EGE ÜNÜVERSİTESİ REKTÖRLÜĞÜNE (Nükleer
Bilimler Enstitüsü Müdürlüğü)
DOKUZ EYLÜL ÜNİVERSİTESİ
REKTÖRLÜĞÜNE
DOKUZ EYLÜL ÜNİVERSİTESİ
REKTÖRLÜĞÜNE (Deprem Araştırma ve
Uygulama Merkezi Müdürlüğü)

Bu belge, güvenli elektronik imza ile imzalanmıştır.
Doğrulama Kodu: 5B351872-7493-47A6-A7BB-C3FEE3A90D15 Doğrulama Adresi: https://www.turkiye.gov.tr/afad-ebys
Doğanlar Mah. 1406 Sokak no:3 Bornova / İZMİR Telefon No: (232) 478 17 01 Belge Geçer No: (232) 478 13 90
e-Posta: izmirmdr@afad.gov.tr İnternet Adresi: https://izmir.afad.gov.tr
Kep Adresi: izmirafad@hs01.kep.tr
Bilgi için:Işık SARAÇ
Jeoloji Y. Mühendisi

DOKUZ EYLÜL ÜNİVERSİTESİ
REKTÖRLÜĞÜNE (Tıp Fakültesi Dekanlığı)
(Enfeksiyon Hastalıkları Anabilim Dalı Bölüm Başkanlığı)
DOKUZ EYLÜL ÜNİVERSİTESİ
REKTÖRLÜĞÜNE (Torbalı Meslek Yüksek Okulu Müdürlüğü)
DOKUZ EYLÜL ÜNİVERSİTESİ
REKTÖRLÜĞÜNE (İzmir Meslek Yüksek Okulu Müdürlüğü)
İZMİR EKONOMİ ÜNİVERSİTESİ
REKTÖRLÜĞÜNE (Sağlık Hizmetleri Meslek Yüksek Okulu)
AİLE, ÇALIŞMA VE SOSYAL HİZMETLER İL MÜDÜRLÜĞÜNE
ÇEVRE VE ŞEHİRCİLİK İL MÜDÜRLÜĞÜNE
ÇEVRE VE ŞEHİRCİLİK İL MÜDÜRLÜĞÜNE
(Çevre İzin ve Lisans Şube Müdürlüğü)
ÇEVRE VE ŞEHİRCİLİK İL MÜDÜRLÜĞÜNE
(Çevre Yönetimi ve Denetiminden Sorumlu Şube Müdürlüğü)
İLBANK A.Ş. İZMİR BÖLGE MÜDÜRLÜĞÜNE
MTA EGE BÖLGE MÜDÜRLÜĞÜNE
GDZ ELEKTRİK DAĞITIM A.Ş. GENEL MÜDÜRLÜĞÜNE
TEİAŞ 3. BÖLGE MÜDÜRLÜĞÜNE
BOTAŞ BORU HATLARI İLE PETROL TAŞIMA A.Ş. İZMİR ŞUBE MÜDÜRLÜĞÜNE
İZMİR VALİLİĞİ İL PLANLAMA VE KOORDİNASYON MÜDÜRLÜĞÜNE
İZMİR VALİLİĞİ İL SOSYAL ETÜT VE PROJE MÜDÜRLÜĞÜNE
İZMİR İL GÖÇ İDARESİ MÜDÜRLÜĞÜNE
İL KÜLTÜR VE TURİZM MÜDÜRLÜĞÜNE
İL MİLLİ EĞİTİM MÜDÜRLÜĞÜNE
İL SAĞLIK MÜDÜRLÜĞÜNE (Afetlerde Sağlık Hizmetleri Birimi) (Halk Sağlığı Hizmetleri Başkanlığı Çevre Sağlığı Birimi) (Halk Sağlığı Hizmetleri Başkanlığı Halk Sağlığı Birimi)
İL SANAYİ VE TEKNOLOJİ MÜDÜRLÜĞÜNE
İZMİR İL TARIM VE ORMAN MÜDÜRLÜĞÜNE
DEVLET SU İŞLERİ 2. BÖLGE MÜDÜRLÜĞÜNE
İZMİR ORMAN BÖLGE MÜDÜRLÜĞÜNE
METEOROLOJİ 2. BÖLGE MÜDÜRLÜĞÜNE
KARAYOLLARI 2. BÖLGE MÜDÜRLÜĞÜNE
ULAŞTIRMA VE ALTYAPI III. BÖLGE MÜDÜRLÜĞÜNE

Bu belge, güvenli elektronik imza ile imzalanmıştır.
Doğrulama Kodu: 5B351872-7493-47A6-A7BB-C3FEE3A90D15 Doğrulama Adresi: https://www.turkiye.gov.tr/afad-ebys
Doğanlar Mah. 1406 Sokak no:3 Bornova / İZMİR Telefon No: (232) 478 17 01 Belge Geçer No: (232) 478 13 90
e-Posta: izmirmdr@afad.gov.tr İnternet Adresi: https://izmir.afad.gov.tr
Kep Adresi: izmirmdr@afad.hs01.kep.tr
Bilgi için:Işık SARAÇ
Jeoloji Y. Mühendisi

İZMİR LİMAN BAŞKANLIĞINA
ALİAĞA LİMAN BAŞKANLIĞINA
ÇEŞME LİMAN BAŞKANLIĞINA
DİKİLİ LİMAN BAŞKANLIĞINA
FOÇA LİMAN BAŞKANLIĞINA
İZMİR ZİRAAT ODASI BAŞKANLIĞINA
TÜRK KIZILAY İZMİR BÖLGE AFET
YÖNETİMİ MÜDÜRLÜĞÜNE
İNŞAAT MÜHENDİSLERİ ODASI İZMİR ŞUBE
BAŞKANLIĞINA
JEOFİZİK MÜHENDİSLERİ ODASI İZMİR ŞUBE
BAŞKANLIĞINA
JEOLOJİ MÜHENDİSLERİ ODASI İZMİR ŞUBE
BAŞKANLIĞINA
KİMYA MÜHENDİSLERİ ODASI EGE BÖLGE
ŞUBE BAŞKANLIĞINA
ÇEVRE MÜHENDİSLERİ ODASI İZMİR ŞUBE
BAŞKANLIĞINA
ŞEHİR PLANCILARI ODASI İZMİR ŞUBE
BAŞKANLIĞINA
AOSB-İZMİR ATATÜRK ORGANİZE SANAYİ
BÖLGESİ MÜDÜRLÜĞÜNE
İZMİR KEMALPAŞA ORGANİZE SANAYİ
BÖLGESİ MÜDÜRLÜĞÜNE
TİRE ORGANİZE SANAYİ BÖLGESİ
MÜDÜRLÜĞÜNE
BAĞYURDU ORGANİZE SANAYİ BÖLGESİ
MÜDÜRLÜĞÜNE
BEGOS-BUCA EGE ORGANİZE SANAYİ
BÖLGESİ MÜDÜRLÜĞÜNE
ALİAĞA KİMYA İHTİSAS VE KARMA
ORGANİZE SANAYİ BÖLGESİ
MÜDÜRLÜĞÜNE
ÖDEMİŞ ORGANİZE SANAYİ BÖLGESİ
MÜDÜRLÜĞÜNE
BERGAMA ORGANİZE SANAYİ BÖLGESİ
MÜDÜRLÜĞÜNE
İZMİR PANCAR ORGANİZE SANAYİ BÖLGESİ
MÜDÜRLÜĞÜNE
KINIK ORGANİZE SANAYİ BÖLGESİ
MÜDÜRLÜĞÜNE
MENEMEN PLASTİK İHTİSAS ORGANİZE
SANAYİ BÖLGESİ MÜDÜRLÜĞÜNE
TORBALI ORGANİZE SANAYİ BÖLGESİ
MÜDÜRLÜĞÜNE
İTOB ORGANİZE SANAYİ BÖLGESİ
MÜDÜRLÜĞÜNE

Bu belge, güvenli elektronik imza ile imzalanmıştır.
Doğrulama Kodu: 5B351872-7493-47A6-A7BB-C3FEE3A90D15 Doğrulama Adresi: https://www.turkiye.gov.tr/afad-ebys
Doğanlar Mah. 1406 Sokak no:3 Bornova / İZMİR Telefon No: (232) 478 17 01 Belge Geçer No: (232) 478 13 90
e-Posta: izmirmdr@afad.gov.tr İnternet Adresi: https://izmir.afad.gov.tr
Kep Adresi: izmirafadgms01.kep.tr
Bilgi için:Işık SARAÇ
Jeoloji Y. Mühendisi

İZMİRGAZ-İZMİR DOĞALGAZ DAĞITIM TİC.
VE TAAH. A.Ş. GENEL MÜDÜRLÜĞÜNE
PETKİM PETROKİMYA HOLDİNG A.Ş.'NE
TÜPRAŞ TÜRKİYE PETROL RAFİNELERİ A.Ş.
İZMİR RAFİNERİ MÜDÜRLÜĞÜNE
TÜPRAG METAL MADENCİLİK SAN. VE TİC.
A.Ş.'NE
İHH BAŞKANLIĞINA
(İnsan Hak ve Hürriyetleri İzmir İnsani Yardım
Vakfı)
BEŞİR DERNEĞİNE
(Kamu Yararına Çalışan Uluslararası İnsani Yardım
Derneği)

Bu belge, güvenli elektronik imza ile imzalanmıştır.
Doğrulama Kodu: 5B351872-7493-47A6-A7BB-C3FEE3A90D15 Doğrulama Adresi: https://www.turkiye.gov.tr/afad-ebys
Doğanlar Mah. 1406 Sokak no:3 Bornova / İZMİR Telefon No: (232) 478 17 01 Belge Geçer No: (232) 478 13 90
e-Posta: izmirmdr@afad.gov.tr İnternet Adresi: https://izmir.afad.gov.tr
Kep Adresi: izmirafadyg0001.kep.tr
Bilgi için:Işık SARAÇ
Jeoloji Y. Mühendisi

Evrak Tarih ve Sayısı: 11/08/2021-42988

Gdz

Sayı : **OD-**
Konu : İRAP İzmir il Risk Azaltma Planları

SAYIN ÜMİT YALCIN

İlgi yazınız gereği Şirketimiz bünyesinde gerekli değerlendirmeler yapılarak, 36 kV' seviyesindeki Yüksek Gerilimli dağıtım şebeke sistemimiz üzerindeki risk azaltmaya yönelik planlanan eylemlerin işlendiği Amaç, Hedef, Eylem Tabloları yazımız ekinde verilmiştir.

Bilgilerinize sunarız.

Saygılarımızla.

e-imzalıdır
Uğur YÜKSEL
Genel Müdür

e-imzalıdır
Sefa PİŞKİNLEBLEBİCİ
Operasyon Direktörü

Ekler :
1- 16.07.2021 tarih ve E- 18898925-952.01.03-108305 Sayılı yazınız.
2- 3 Ad. Tablo.

Dağıtım
Gereği :
T.C İZMİR VALİLİĞİ İL AFET VE ACİL DURUM MÜDÜRLÜĞÜNE

Bilgi :
Sayın Ümit YALCIN

Evrakı Doğrulamak İçin :
http://dogrula.gdzelektrik.com.tr/enVision.Sorgula/BelgeDogrulama.aspx?cD=BSAH7AVHFZ
Evrak Pin Kodu : 66792

Gdz Elektrik Dağıtım – Üniversite Cad., No:57, 35042, Bornova-İzmir – Türkiye
T 0232 477 26 00 **E** bilgi@gdzelektrik.com.tr
www.gdzelektrik.com.tr

Bu belge, 5070 sayılı Elektronik İmza Kanununa göre Güvenli Elektronik İmza ile imzalanmıştır.

AFAD

T.C.
İZMİR VALİLİĞİ
İl Afet ve Acil Durum Müdürlüğü

GÜNLÜDÜR
16.07.2021

Sayı : E-18898925-952.01.03-108305
Konu : İzmir İl Risk Azaltma Planı (İRAP)

DAĞITIM YERLERİNE

İlgi : a) İçişleri Bakanlığının (Afet ve Acil Durum Yönetimi Başkanlığı) 29.12.2020 tarih ve 181896 (2020/2) sayılı "İl Afet Risk Azaltma Planının (İRAP) Hazırlanması Genelgesi.
b) Valiliğimizin (İl Afet ve Acil Durum Müdürlüğü) 18.01.2021 tarih, 8650 sayılı yazısı.
c) Valiliğimizin (İl Afet ve Acil Durum Müdürlüğü) 27.06.2021 tarih, 95796 sayılı yazısı.

İlgi (a) Genelgeye istinaden Valiliğimizce (İl Afet ve Acil Durum Müdürlüğü) hazırlanmakta olan, İldeki kamu kurum ve kuruluşları, yerel yönetimler, üniversiteler, özel sektör, sivil toplum kuruluşlarının katkıları ile ilin afetselliğini ve afetlerin olası etkilerini ortaya koyan ve bu etkileri en aza indirebilmek için afetler olmadan yapılacak çalışmaları eylemler biçiminden gösteren, sorumluları tanımlayan "İl Afet Risk Azaltma Planının (İzmir İRAP) 1. Çalıştayı kurum/kuruluşların ilgi (b) yazıya cevaben bildirdiği personelden oluşturulan "Teknik Çalışma Grubu (TÇG)" ile ayrıca ilgi (c) yazının dağıtımının yapıldığı kurum/kuruluşların personelinin (katılımcıların) katılımıyla 01-02 Temmuz 2021 tarihlerinde gerçekleştirilmiştir.

Söz konusu Çalıştay; İRAP kapsamında hazırlanan taslak MODÜL 2 (Tehlike Belirleme, Risk Değerlendirme ve Olası Önlemlerin Belirlenmesi)" değerlendirilmiş ve İzmir İlinin afet riskleri kapsamında belirlenen 8 adet Afet Masasında görevli Masa Moderatörleri ve katılımcıların ortak akıl ve katkılarıyla düzenlenen ve yazı ekinde gönderilen **"taslak GZFT Tabloları"**, 1. Çalıştayda belirlenen **"nihai Senaryo Tabloları"** ve **"taslak Olay-Önlem Tabloları"**, **"Amaç"** ve **"Hedefler"** belirlenmiştir.

Bu kapsamda;

1) Yazı ekinde gönderilen tüm tabloların ve senaryoların incelenmesi ve **"taslak GZFT Tabloları"** ile **"taslak Olay-Önlem Tabloları"**nın nihai olması yönünde görüş ve önerilerinizin bu tablolara doldurulmak suretiyle eklenmesi ve/veya çıkarılması suretiyle bildirilmesi,

2) Ayrıca doldurulması istenen tabloların hazırlanmasını kolaylaştırmak amacıyla İRAP Genelgesinde belirtilen, Afet ve Acil Durum Yönetimi Başkanlığı tarafından hazırlanan İl Afet Risk Azaltma Plan Hazırlama Kılavuzu'ndan alıntı yapılmak suretiyle oluşturulan ve yazı ekinde gönderilen **"Eylemlerin Belirlenmesi Kriterleri"**nin eylemlerin tespitinde faydalı olması açısından incelenmesi ve bu kriterlere göre yine ekte gönderilen **"Amaç, Hedef, Eylem Tabloları"**nın; bilgileri bilahare paylaşılacak ileri bir tarihte yapılması planlanan 2. Çalıştayda değerlendirilmek üzere, kendi kurumlarınız ile ilgili ilimizde risk azaltmaya yönelik yapılması gereken/planlanan eylemlere ilişkin bilgilerin doldurulması,

3) **Nihai görüşünüzün doldurulduğu "taslak GZFT Tabloları"** ile **"taslak Olay-Önlem Tabloları"nın , ayrıca** kendi kurumlarınız ile ilgili ilimizde risk azaltmaya yönelik yapılması gereken/planlanan eylemlerin doldurulduğu **"Amaç, Hedef, Eylem Tabloları"**nın 30.07.2021 tarihine

Bu belge, güvenli elektronik imza ile imzalanmıştır.
Doğrulama Kodu: 0151C68C-7EB1-4DB7-AC55-A0D33911F447 Doğrulama Adresi: https://www.turkiye.gov.tr/afad-ebys
Doğanlar Mah. 1406 Sokak no:3 Bornova / İZMİR Telefon No: (232) 478 17 01 Belge Geçer No: (232) 478 13 90
e-Posta: izminmdr@afad.gov.tr İnternet Adresi: https://izmir.afad.gov.tr
Kep Adresi: izminafad@hs01.kep.tr
Bilgi için:Ali Bora ATALAY
Jeoloji Mühendisi

kadar resmi yazı ile Valiliğimize (İl Afet ve Acil durum Müdürlüğü) ve ayrıca izmir.pl@afad.gov.tr e-posta adresine gönderilmesi gerekmektedir.

Bilgilerinizi ve gereğini arz ve rica ederim.

Barış DEMİRTAŞ
Vali a.
Vali Yardımcısı

Ek:

1 - Nihai Senaryo Tabloları

2 - Taslak GZFT Tabloları

3 - Taslak Olay-Önlem Tabloları

4 - Taslak Amaç-Hedef-Eylem Tabloları (27 Sayfa)

5 - İRAP Eylem Belirleme Kriterleri (4 Sayfa)

Dağıtım:

EGE ORDUSU VE GARNİZON KOMUTANLIĞINA
İZMİR BÜYÜKŞEHİR BELEDİYE BAŞKANLIĞINA
(Deprem Risk Yönetimi ve Kentsel İyileştirme Dairesi Başkanlığı)
(Fen İşleri Dairesi Başkanlığı)
(İtfaiye Dairesi Başkanlığı)
(Yapı Kontrol Dairesi Başkanlığı)
İZMİR BÜYÜKŞEHİR BELEDİYE BAŞKANLIĞINA
(İZSU-İzmir Su ve Kanalizasyon İdaresi Genel Müdürlüğü)
İL JANDARMA KOMUTANLIĞINA
İL EMNİYET MÜDÜRLÜĞÜNE
SAHİL GÜVENLİK EGE DENİZ BÖLGE KOMUTANLIĞINA
İzmir İlçe Kaymakamlıklarına
İzmir İlçe Belediye Başkanlıklarına
EGE ÜNİVERSİTESİ REKTÖRLÜĞÜNE (Tıp Fakültesi Dekanlığı) (Enfeksiyon Hastalıkları Anabilim Dalı Bölüm Başkanlığı)
EGE ÜNÜVERSİTESİ REKTÖRLÜĞÜNE (Nükleer Bilimler Enstitüsü Müdürlüğü)
DOKUZ EYLÜL ÜNİVERSİTESİ REKTÖRLÜĞÜNE

Bu belge, güvenli elektronik imza ile imzalanmıştır.
Doğrulama Kodu: 0151C68C-7EB1-4DB7-AC55-A0D33911F447 Doğrulama Adresi: https://www.turkiye.gov.tr/afad-ebys
Doğanlar Mah. 1406 Sokak no:3 Bornova / İZMİR Telefon No: (232) 478 17 01 Belge Geçer No: (232) 478 13 90
e-Posta: izmirmdr@afad.gov.tr İnternet Adresi: https://izmir.afad.gov.tr
Kep Adresi: izmirafad@hs01.kep.tr
Bilgi için:Ali Bora ATALAY
Jeoloji Mühendisi

DOKUZ EYLÜL ÜNİVERSİTESİ
REKTÖRLÜĞÜNE (Deprem Araştırma ve Uygulama Merkezi Müdürlüğü)
DOKUZ EYLÜL ÜNİVERSİTESİ
REKTÖRLÜĞÜNE (Tıp Fakültesi Dekanlığı) (Enfeksiyon Hastalıkları Anabilim Dalı Bölüm Başkanlığı)
DOKUZ EYLÜL ÜNİVERSİTESİ
REKTÖRLÜĞÜNE (Torbalı Meslek Yüksek Okulu Müdürlüğü)
DOKUZ EYLÜL ÜNİVERSİTESİ
REKTÖRLÜĞÜNE (İzmir Meslek Yüksek Okulu Müdürlüğü)
İZMİR EKONOMİ ÜNİVERSİTESİ
REKTÖRLÜĞÜNE (Sağlık Hizmetleri Meslek Yüksek Okulu)
AİLE VE SOSYAL HİZMETLER İL MÜDÜRLÜĞÜNE
ÇEVRE VE ŞEHİRCİLİK İL MÜDÜRLÜĞÜNE
ÇEVRE VE ŞEHİRCİLİK İL MÜDÜRLÜĞÜNE (Çevre İzin ve Lisans Şube Müdürlüğü)
ÇEVRE VE ŞEHİRCİLİK İL MÜDÜRLÜĞÜNE (Çevre Yönetimi ve Denetiminden Sorumlu Şube Müdürlüğü)
İLBANK A.Ş. İZMİR BÖLGE MÜDÜRLÜĞÜNE
MTA EGE BÖLGE MÜDÜRLÜĞÜNE
GDZ ELEKTRİK DAĞITIM A.Ş. GENEL MÜDÜRLÜĞÜNE
TEİAŞ 3. BÖLGE MÜDÜRLÜĞÜNE
BOTAŞ BORU HATLARI İLE PETROL TAŞIMA A.Ş. İZMİR ŞUBE MÜDÜRLÜĞÜNE
İZMİR DEFTERDARLIĞINA
İZMİR VALİLİĞİ İL PLANLAMA VE KOORDİNASYON MÜDÜRLÜĞÜNE
İZMİR VALİLİĞİ İL SOSYAL ETÜT VE PROJE MÜDÜRLÜĞÜNE
İZMİR İL GÖÇ İDARESİ MÜDÜRLÜĞÜNE
İL KÜLTÜR VE TURİZM MÜDÜRLÜĞÜNE
İL MİLLİ EĞİTİM MÜDÜRLÜĞÜNE
İL SAĞLIK MÜDÜRLÜĞÜNE (Afetlerde Sağlık Hizmetleri Birimi) (Halk Sağlığı Hizmetleri Başkanlığı Çevre Sağlığı Birimi) (Halk Sağlığı Hizmetleri Başkanlığı Halk Sağlığı Birimi)
METEOROLOJİ 2. BÖLGE MÜDÜRLÜĞÜNE
İL SANAYİ VE TEKNOLOJİ MÜDÜRLÜĞÜNE
İZMİR İL TARIM VE ORMAN MÜDÜRLÜĞÜNE
İZMİR ORMAN BÖLGE MÜDÜRLÜĞÜNE

Bu belge, güvenli elektronik imza ile imzalanmıştır.
Doğrulama Kodu: 0151C68C-7EB1-4DB7-AC55-A0D33911F447 Doğrulama Adresi: https://www.turkiye.gov.tr/afad-ebys

Doğanlar Mah. 1406 Sokak no:3 Bornova / İZMİR Telefon No: (232) 478 17 01 Belge Geçer No: (232) 478 13 90
e-Posta: izmirmdr@afad.gov.tr İnternet Adresi: https://izmir.afad.gov.tr
Kep Adresi: izmirafad@hs01.kep.tr

Bilgi için:Ali Bora ATALAY
Jeoloji Mühendisi

ULAŞTIRMA VE ALTYAPI III. BÖLGE
MÜDÜRLÜĞÜNE
İZMİR LİMAN BAŞKANLIĞINA
ALİAĞA LİMAN BAŞKANLIĞINA
ÇEŞME LİMAN BAŞKANLIĞINA
DİKİLİ LİMAN BAŞKANLIĞINA
FOÇA LİMAN BAŞKANLIĞINA
İZMİR ZİRAAT ODASI BAŞKANLIĞINA
TÜRK KIZILAY İZMİR BÖLGE AFET
YÖNETİMİ MÜDÜRLÜĞÜNE
İNŞAAT MÜHENDİSLERİ ODASI İZMİR ŞUBE
BAŞKANLIĞINA
JEOFİZİK MÜHENDİSLERİ ODASI İZMİR ŞUBE
BAŞKANLIĞINA
JEOLOJİ MÜHENDİSLERİ ODASI İZMİR ŞUBE
BAŞKANLIĞINA
KİMYA MÜHENDİSLERİ ODASI EGE BÖLGE
ŞUBE BAŞKANLIĞINA
ÇEVRE MÜHENDİSLERİ ODASI İZMİR ŞUBE
BAŞKANLIĞINA
ŞEHİR PLANCILARI ODASI İZMİR ŞUBE
BAŞKANLIĞINA
AOSB-İZMİR ATATÜRK ORGANİZE SANAYİ
BÖLGESİ MÜDÜRLÜĞÜNE
İZMİR KEMALPAŞA ORGANİZE SANAYİ
BÖLGESİ MÜDÜRLÜĞÜNE
TİRE ORGANİZE SANAYİ BÖLGESİ
MÜDÜRLÜĞÜNE
BAĞYURDU ORGANİZE SANAYİ BÖLGESİ
MÜDÜRLÜĞÜNE
BEGOS-BUCA EGE ORGANİZE SANAYİ
BÖLGESİ MÜDÜRLÜĞÜNE
ALİAĞA KİMYA İHTİSAS VE KARMA
ORGANİZE SANAYİ BÖLGESİ
MÜDÜRLÜĞÜNE
ÖDEMİŞ ORGANİZE SANAYİ BÖLGESİ
MÜDÜRLÜĞÜNE
BERGAMA ORGANİZE SANAYİ BÖLGESİ
MÜDÜRLÜĞÜNE
İZMİR PANCAR ORGANİZE SANAYİ BÖLGESİ
MÜDÜRLÜĞÜNE
KINIK ORGANİZE SANAYİ BÖLGESİ
MÜDÜRLÜĞÜNE
MENEMEN PLASTİK İHTİSAS ORGANİZE
SANAYİ BÖLGESİ MÜDÜRLÜĞÜNE
TORBALI ORGANİZE SANAYİ BÖLGESİ
MÜDÜRLÜĞÜNE

Bu belge, güvenli elektronik imza ile imzalanmıştır.
Doğrulama Kodu: 0151C68C-7EB1-4DB7-AC55-A0D33911F447 Doğrulama Adresi: https://www.turkiye.gov.tr/afad-ebys

Doğanlar Mah. 1406 Sokak no:3 Bornova / İZMİR Telefon No: (232) 478 17 01 Belge Geçer No: (232) 478 13 90
e-Posta: izmirmdr@afad.gov.tr İnternet Adresi: https://izmir.afad.gov.tr
Kep Adresi: izmirafad@hs01.kep.tr
Bilgi için:Ali Bora ATALAY
Jeoloji Mühendisi

İTOB ORGANİZE SANAYİ BÖLGESİ
MÜDÜRLÜĞÜNE
İZMİRGAZ-İZMİR DOĞALGAZ DAĞITIM TİC.
VE TAAH. A.Ş. GENEL MÜDÜRLÜĞÜNE
PETKİM PETROKİMYA HOLDİNG A.Ş.'NE
TÜPRAŞ TÜRKİYE PETROL RAFİNELERİ A.Ş.
İZMİR RAFİNERİ MÜDÜRLÜĞÜNE
TÜPRAG METAL MADENCİLİK SAN. VE TİC.
A.Ş.'NE
KARAYOLLARI 2. BÖLGE MÜDÜRLÜĞÜNE
DSİ 2. BÖLGE MÜDÜRLÜĞÜNE
BİLGİ TEKNOLOJİLERİ VE İLETİŞİM KURUMU
İZMİR BÖLGE MÜDÜRLÜĞÜNE
İHH BAŞKANLIĞINA
(İnsan Hak ve Hürriyetleri İzmir İnsani Yardım
Vakfı)
BEŞİR DERNEĞİNE
(Kamu Yararına Çalışan Uluslararası İnsani Yardım
Derneği)
TEİAŞ BATI ANADOLU YÜK TEVZİ İŞLETME
MÜDÜRLÜĞÜNE
Kızılay Mah. 6106/4 sk. no:3/1 Bornova /İZMİR
BORNOVA
İZMİR YATIRIM İZLEME VE KOORDİNASYON
BAŞKANLIĞINA
İZMİR 1 NUMARALI KÜLTÜR VARLIKLARINI
KORUMA BÖLGE KURULU MÜDÜRLÜĞÜNE
İZMİR 2 NUMARALI KÜLTÜR VARLIKLARINI
KORUMA BÖLGE KURULU MÜDÜRLÜĞÜNE
İZMİR RÖLÖVE VE ANITLAR MÜDÜRLÜĞÜNE
VAKIFLAR İZMİR BÖLGE MÜDÜRLÜĞÜNE
İZKA-İZMİR KALKINMA AJANSI GENEL
SEKRETERLİĞİNE
KOSGEB (KÜÇÜK VE ORTA ÖLÇEKLİ
İŞLETMELERİ GELİŞTİRME VE DESTEKLEME
İDARESİ BAŞKANLIĞI) İZMİR
MÜDÜRLÜĞÜNE
ESBAŞ-EGE SERBEST BÖLGE
MÜDÜRLÜĞÜNE
İZBAŞ-İZMİR SERBEST BÖLGE
MÜDÜRLÜĞÜNE
EGE GÜMRÜK VE DIŞ TİCARET BÖLGE
MÜDÜRLÜĞÜNE
TİCARET İL MÜDÜRLÜĞÜNE
TCDD İZMİR 3. BÖLGE MÜDÜRLÜĞÜNE
TCDD İZMİR LİMAN İŞLETME
MÜDÜRLÜĞÜNE

Bu belge, güvenli elektronik imza ile imzalanmıştır.
Doğrulama Kodu: 0151C68C-7EB1-4DB7-AC55-A0D33911F447 Doğrulama Adresi: https://www.turkiye.gov.tr/afad-ebys
Doğanlar Mah. 1406 Sokak no:3 Bornova / İZMİR Telefon No: (232) 478 17 01 Belge Geçer No: (232) 478 13 90
e-Posta: izmirmdr@afad.gov.tr İnternet Adresi: https://izmir.afad.gov.tr
Kep Adresi: izmirafad@hs01.kep.tr
Bilgi için:Ali Bora ATALAY
Jeoloji Mühendisi

KIYI EMNİYETİ İZMİR MÜDÜRLÜĞÜNE
İZMİR DENİZDİBİ TARAMA
BAŞMÜHENDİSLİĞİNE
DHMİ İZMİR ADNAN MENDERES
HAVALİMANI BAŞMÜDÜRLÜĞÜNE
DEMİRÖREN HABER AJANSI İZMİR
BÜROSUNA
İHLAS HABER AJANSI İZMİR BÖLGE
MÜDÜRLÜĞÜNE
İZTO-İZMİR TİCARET ODASI BAŞKANLIĞINA
EBSO-EGE BÖLGESİ SANAYİ ODASI
BAŞKANLIĞINA
TRT İZMİR MÜDÜRLÜĞÜNE
EÜAŞ ELEKTRİK ÜRETİM A.Ş. ALİAĞA
KOMBİNE ÇEVRİM SANTRALİ VE GAZ
TÜRBİNLERİ İŞLETME MÜDÜRLÜĞÜ
GEMİ SÖKÜM YOLU AYGAZ CAD. NO:2
ALİAĞA-İZMİR
ANADOLU AJANSI İZMİR BÖLGE
MÜDÜRLÜĞÜNE
TÜRK KIZILAY İZMİR ŞUBE BAŞKANLIĞINA
TEİAŞ 3. İLETİM TESİS VE İŞLETME GRUP
MÜDÜRLÜĞÜNE
Kazımdirik mah. Üniversite cad. No:57
bornova/İZMİR BORNOVA
TÜRKİYE İSTATİSTİK KURUMU (TÜİK) İZMİR
BÖLGE MÜDÜRLÜĞÜNE

Bu belge, güvenli elektronik imza ile imzalanmıştır.
Doğrulama Kodu: 0151C68C-7EB1-4DB7-AC55-A0D33911F447 Doğrulama Adresi: https://www.turkiye.gov.tr/afad-ebys
Doğanlar Mah. 1406 Sokak no:3 Bornova / İZMİR Telefon No: (232) 478 17 01 Belge Geçer No: (232) 478 13 90
e-Posta: izmirmdr@afad.gov.tr İnternet Adresi: https://izmir.afad.gov.tr
Kep Adresi: izmirafad@hs01.kep.tr
Bilgi için:Ali Bora ATALAY
Jeoloji Mühendisi

6 / 6

AMAÇ	*Afetlerin tehlike kaynaklarını ve olası etkilerini tespit etmek, olası riskleri ve afetlerin neden olduğu can ve mal kayıplarını azaltmaya ve/veya en aza indirmeye yönelik önlemler almak, önlemlerin alınması amacıyla eylemleri ve bu eylemlerden sorumlu kurum/kuruluşları belirlemek, ili afetlere hazır ve dirençli toplum haline getirmek, güvenli yerleşim alanları oluşturmak, ilin ekonomik, sosyal ve çevresel dirençliliğini arttırarak sürdürülebilir ve yaşanacak şehir haline getirmek*				
HEDEF-14	Kritik altyapıları güvenli kılmak, altyapı yatırımlarında afet risklerini dikkate almak				
EYLEM NO	EYLEMLER	AFET TÜRÜ	EYLEMİ GERÇEKLEŞTİRMECEK KURUM VE SÜRECİ		
			SORUMLU	DESTEK	DÖNEMİ
H14-E1	K-235 NUMARALI TRAFONUN YERALTINDAN ÇIKARILIP YEŞİLALANA ALINMASI	DEPREM	GDZ EDAŞ	İlçe Belediyesi İzmir Büyükşehir Belediye Başkanlığı	2021-2025
H14-E2	K-235 TRF-2 NUMARALI TRAFONUN YERALTINDAN ÇIKARILIP YEŞİLALANA ALINMASI	DEPREM	GDZ EDAŞ	İlçe Belediyesi İzmir Büyükşehir Belediye Başkanlığı	2021-2025
H14-E3	M-1132 SALHANE EMLAK M-1737 M-1736 M-2372 K-4642 M-2540 IBM TÜRK K-1993 M-1606 M-2410 K-2551 GEÇİT NUMARALI TRAFONUN BİNA ALTINDAN ÇIKARILIP YEŞİLALANA ALINMASI	DEPREM	GDZ EDAŞ	İlçe Belediyesi İzmir Büyükşehir Belediye Başkanlığı	2021-2025
H14-E4	Denizli Mahallesinde yer alan elektrik şebekelerin yeraltına alınması	Deprem,Tsunami	GDZ EDAŞ	İBB, Urla İlçe Belediyesi, İzmir 1 Numaralı Kültür Varlıklarını Koruma Bölge Kurulu Müdürlüğü	2021-2025
H14-E5	Atatürk Mahallesinde yer alan elektrik şebekelerin yeraltına alınması	Deprem,Tsunami	GDZ EDAŞ	İBB, Urla İlçe Belediyesi, İzmir 1 Numaralı Kültür Varlıklarını Koruma Bölge Kurulu Müdürlüğü	2021-2025
H14-E6	Kalabak Mahallesinde yer alan elektrik şebekelerin yeraltına alınması	Deprem,Tsunami	GDZ EDAŞ	İBB, Urla İlçe Belediyesi, İzmir 1 Numaralı Kültür Varlıklarını Koruma Bölge Kurulu Müdürlüğü	2021-2025

H14-E7	İskele Mahallesinde yer alan elektrik şebekelerin yeraltına alınması	Deprem,Tsunami	GDZ EDAŞ	İBB, Urla İlçe Belediyesi, İzmir 1 Numaralı Kültür Varlıklarını Koruma Bölge Kurulu Müdürlüğü	2021-2025
H14-E8	Zeytinalanı ve Çamlıçay Mahallerinde yer alan elektrik şebekelerin yeraltına alınması	Deprem,Tsunami	GDZ EDAŞ	İBB, Urla İlçe Belediyesi, İzmir 1 Numaralı Kültür Varlıklarını Koruma Bölge Kurulu Müdürlüğü	2021-2025
H14-E9	Seferihisar Sığacık Mahallesinde yer alan elektrik hatlarının yeraltına alınması	Deprem,Tsunami	GDZ EDAŞ	İBB, Seferihisar İlçe Belediyesi, İzmir 1 Numaralı Kültür Varlıklarını Koruma Bölge Kurulu Müdürlüğü	2021-2025
H14-E10	Seferihisar Hıdırlık ve Tepecik Mahalleleri Akarca Mevkiinde yer alan elektrik hatlarının yeraltına alınması	Deprem,Tsunami	GDZ EDAŞ	İBB, Seferihisar İlçe Belediyesi, İzmir 1 Numaralı Kültür Varlıklarını Koruma Bölge Kurulu Müdürlüğü	2021-2025

H14-E11	Seferihisar Payamlı Mahallesinde yer alan elektrik hatlarının yeraltına alınması	Deprem,Tsunami	GDZ EDAŞ	İBB, Seferihisar İlçe Belediyesi, İzmir 1 Numaralı Kültür Varlıklarını Koruma Bölge Kurulu Müdürlüğü	2021-2025
H14-E12	Seferihisar Ürkmez Mahallesinde yer alan elektrik hatlarının yeraltına alınması	Deprem,Tsunami	GDZ EDAŞ	İBB, Seferihisar İlçe Belediyesi, İzmir 1 Numaralı Kültür Varlıklarını Koruma Bölge Kurulu Müdürlüğü	2021-2025
H14-E13	Menderes Gümüldür ve Çukuraltı Mahallelerinde yer alan elektrik hatlarının yeraltına alınması	Deprem,Tsunami	GDZ EDAŞ	İBB, Menderes İlçe Belediyesi, İzmir 1 Numaralı Kültür Varlıklarını Koruma Bölge Kurulu Müdürlüğü	2021-2025
H14-E14	Uğur Mumcu Mahallesinde bulunan havai hatların yer altına alınması.	Deprem	GDZ EDAŞ	Belediye ve Karayolları	2021-2025