

T.C.
TORBALI BELEDİYESİ
2024 YILI ARALIK AYI MECLİS TOPLANTISI
1. BİRLEŞİMİN 1. VE 2. OTURUMUNA AİT
MECLİS KARARI

Karar Tarihi	: 06/12/2024	Karar No	: 53172231 /14/136
Birleşim No	: 1.	Oturum No	: 1. ve 2.

5-İmar ve Şehircilik Müdürlüğü'nün 18.11.2024 tarih ve 33235 sayılı yazısı;
GDZ Elektrik Dağıtım Anonim Şirketinin 30.10.2024 tarihli ve 153089 sayılı yazısı ile Belediye Başkanlığımıza sunulan; İlçemiz, Tepeköy Mahallesi 146 ada 12 numaralı parselin doğusunda kalan yürürlükteki 1/1.000 ölçekli Uygulama İmar Planında kamuya terkli "Park Alanı" olarak belirlenen alan içerisinde 4 metre x 8 metre ebatlarında "Trafo Alanı" ve İlçemiz, Tepeköy Mahallesi 160 ada 31 numaralı parselin yürürlükteki 1/1.000 ölçekli Uygulama İmar Planında "Park Alanına" isabet ettiği alan içerisindeki 3 metre x 6 metre ebatlarında "Trafo Alanının" kaldırılarak aynı alanda 3 metre x 7 metre ebatlarında "Trafo Alanı" ile yeraltı kablo geçiş güzergahı olarak kullanılmak üzere "Teknik Altyapı Alanı" belirlenmesine ilişkin hazırlattırılan 1/1.000 ölçekli Uygulama İmar Planı Değişikliği Önerisinin; 5393 sayılı Belediye Kanunu'nun 18. maddesinin (c) bendi gereğince Meclis'çe görüşülerek gereken kararın alınmasını arz ederim denilmektedir.

Yapılan müzakereler ve açık oylama sonucunda;
GDZ Elektrik Dağıtım Anonim Şirketinin 30.10.2024 tarihli ve 153089 sayılı yazısı ile Belediye Başkanlığımıza sunulan; İlçemiz, Tepeköy Mahallesi 146 ada 12 numaralı parselin doğusunda kalan yürürlükteki 1/1.000 ölçekli Uygulama İmar Planında kamuya terkli "Park Alanı" olarak belirlenen alan içerisinde 4 metre x 8 metre ebatlarında "Trafo Alanı" ve İlçemiz, Tepeköy Mahallesi 160 ada 31 numaralı parselin yürürlükteki 1/1.000 ölçekli Uygulama İmar Planında "Park Alanına" isabet ettiği alan içerisindeki 3 metre x 6 metre ebatlarında "Trafo Alanının" kaldırılarak aynı alanda 3 metre x 7 metre ebatlarında "Trafo Alanı" ile yeraltı kablo geçiş güzergahı olarak kullanılmak üzere "Teknik Altyapı Alanı" belirlenmesine ilişkin hazırlattırılan 1/1.000 ölçekli Uygulama İmar Planı Değişikliği Önerisinin; 5393 sayılı Belediye Kanunu'nun 18. maddesinin (c) bendi gereğince **İmar Komisyonuna havale edilmesine mevcudun oy birliği ile karar verildi.**

Meclis çalışması içerisinde sonlandırılmak şartı ile hazırlanan İmar Komisyon Raporu okundu.



Tetkik edilmek üzere Komisyonumuza havale edilen konu; Komisyonumuzca krokiler üzerinde incelenerek, Komisyonumuz görüşü aşağıda belirtilerek karar verilmiştir. 06.12.2024

İMAR KOMİSYON RAPORU

*Belediye Meclisimizin 06.12.2024 tarihli toplantısında Komisyonumuza havale edilen; Gediz Elektrik Dağıtım Anonim Şirketinin 30.10. 2024 tarihli ve 153089 sayılı yazısı ile Belediye Başkanlığımıza sunulan; İlçemiz Tepeköy Mahallesi 146 ada 12 parselin doğusunda kalan yürürlükteki 1/1.000 ölçekli Uygulama İmar Planında kamuya terklı "Park Alanı" olarak belirlenen alan içerisinde 4 metre x 8 metre ebatlarında "Trafo alan" ve İlçemiz, Tepeköy Mahallesi 160 ada 31 numaralı parselin yürürlükteki 1./1.000 ölçekli Uygulama İmar Planında "Park Alanına" isabet ettiği alan içerisindeki 3 metre x6 metre ebatlarında "Trafo Alanının" kaldırılarak aynı alanda 3metre x 7 metre ebatlarında "Trafo Alanı" ile yer altı kablo geçiş güzergahı olarak kullanılmak üzere "Teknik Altyapı Alanı" belirlenmesine ilişkin hazırlattırılan 1/1.000 ölçekli Uygulama İmar Planı Değişikliği Önerisinin; 5393 sayılı Belediye Kanunu'nun 18.maddesinin (c) bendi gereğince kabul edilmesinin uygun olacağına oy birliğiyle karar verilmiştir. Denilmektedir.

Yapılan müzakereler ve açık oylama sonucunda;
İmar Komisyonu Raporunun komisyondan geldiği şekli ile kabulüne
mevcudun **oy birliği ile karar verildi.**

Övünç DEMİR
BAŞKAN

Sultan İPEKLİ AKSOY
KATİP

Ali YAŞLAK
KATİP

T.C.
İZMİR BÜYÜKŞEHİR BELEDİYESİ

Karar No : 97509404.105.04. 356
Karar Tarihi : 14/04/2025

MECLİS KARARI

Meclisimizin 14/03/2025 tarihli toplantısında İmar ve Bayındırlık – Çevre ve Sağlık – Sürdürülebilir Enerji ve İklim Değişikliği Komisyonlarına havale edilen Başkanlık Önergesine ilişkin, İmar ve Bayındırlık Komisyonunun 25/03/2025, Çevre ve Sağlık Komisyonunun 27/03/2025, Sürdürülebilir Enerji ve İklim Değişikliği Komisyonunun 26/03/2025 tarihli Komisyon Raporunda;

Belediye Meclisimizin 14/03/2025 tarihli toplantısında İmar ve Bayındırlık - Çevre ve Sağlık - Sürdürülebilir Enerji ve İklim Değişikliği Komisyonlarımıza havale edilen, İmar ve Şehircilik Dairesi Başkanlığı İmar Planlama Şube Müdürlüğünün 14/03/2025 tarihli ve E.2471968 sayılı Başkanlık Önergesi, İmar ve Bayındırlık Komisyonumuzun 25/03/2025 tarihli toplantısında, Sürdürülebilir Enerji ve İklim Değişikliği Komisyonumuzun 26/03/2025 tarihli toplantısında, Çevre ve Sağlık Komisyonumuzun 27/03/2025 tarihli toplantısında incelenmiştir. Torbalı Belediye Meclisinin 06/12/2024 tarihli ve 136 sayılı Kararı ile kabul edilen ve Torbalı Belediye Başkanlığının 15/01/2025 tarihli ve 1044 sayılı Yazısı ekinde Belediye Başkanlığımıza iletilen; Torbalı ilçesi, Tepeköy Mahallesi, 146 ada, 12 parselin doğusunda yer alan park alanında 1 adet 4 m x 8 m ölçülerinde "Trafo Alanı", 160 ada, 31 parselin isabet ettiği park alanında yer alan 3 m x 6 m ebatlarındaki "Trafo Alanı"nın kaldırılarak aynı alanda 1 adet 3 m x 7 m ölçülerinde "Trafo Alanı" ile yeraltı kablo geçiş güzergahı olarak kullanılmak üzere "Teknik Altyapı Alanı" belirlenmesine ilişkin UİP-351078160 plan işlem numaralı, 1/1000 ölçekli Uygulama İmar Planı Değişikliği önerisinin; 146 ada, 12 parselin doğusunda yer alan traфонun batı yönünde kaydırılması koşuluyla, Komisyonlarımızca **değişiklikle oybirliği ile uygun bulunmuştur.** Sayın Meclisimizin onaylarına sunulur. Denilmektedir.

Yukarıda metni yazılı Müsterek Rapor, Başkanlıkça okutturularak görüşülmüş olup; söz konusu raporun, İmar ve Bayındırlık – Çevre ve Sağlık – Sürdürülebilir Enerji ve İklim Değişikliği Komisyonlarından geldiği şekilde kabulüne, 5216 sayılı Büyükşehir Belediyesi Kanununun 7/b maddesi gereği, Meclisimizce oybirliği ile karar verildi.

ASLININ AYNI DİR



Mustafa VATANSEVER
Divan Kâtibi

Dr. Cemil TUGAY
Meclis Başkanı

Uygur KANMIŞ
Divan Kâtibi

Sultan İPEKLI AKSOY
Divan Kâtibi

Doğukan MALTEPE
Divan Kâtibi

Enes UĞUZ
Divan Kâtibi

B/T



VENGE PLAN

Şehircilik, Plan, Proje, Danışmanlık Hizmetleri

PIN: UIP 351078160

İZMİR İLİ, TORBALI İLÇESİ

MECLİS KARAR TARİHİ: 06.12.2024

TEPEKÖY MAHALLESİ

MECLİS KARAR SAYISI: 136

L18C08D3D NUMARALI İMAR PAFTASINDA

PARK ALANINA İLİŞKİN

Meclis Karar No : 04.356

Meclis Karar Tarihi: 14.06.2025

TRAFO ALANI AMAÇLI

1/1000 ÖLÇEKLİ UYGULAMA İMAR PLANI DEĞİŞİKLİĞİ

AÇIKLAMA RAPORU



Oyunc DEMİR
Torbalı Belediye Başkanı

EKİM 2024
İZMİR

TMMOB Şehir Plancıları Odası	KAYDEDİLMİŞTİR
	MD Tarihi: 05.10.2021
9YOUKNS9	Proje Kayıt No: 35-2021-10252
	Üye: MEHTAP NEFESOĞLU (7041)
Yukarıda bilgileri verilen planlama işini üstlenen yetkili plancının, Odamıza kayıt ve tescilinin bulunduğu; söz konusu iş için odamıza başvurduğu tarih itibarıyla herhangi bir mesleki kısıtlılığının bulunmadığı kaydedilerek, Üye Kayıt Sicil Durum Belgesi düzenlenmiştir.	

VENGE PLAN
MEHTAP NEFESOĞLU
Proje: Hacı İsa Mahallesi Necati Cumalı Cad. No: 18/3
Etiler - Beşiktaş / İstanbul / Türkiye
T.C. No: 90 035 67886

Adres: Hacı İsa Mahallesi Necati Cumalı Cad. No:18/3 Urla / İzmir
Email: nefesoglumehtap@gmail.com Tel: 0 232 754 71 43 GSM: 0 546 419 91 41



VENO-2A

INSTRUKSI TORBAH PCEI

TEKNOLOGI MAHASISWA

RECORDED NUMBER INK PARTIAL

PARA ALANINA RISKIN


04.356

14.04.2022

GRAND ALANI ALANIN

1/2000 GLECKU BY 1/2000 INK PARTIAL

ACIKLAMA RENCU

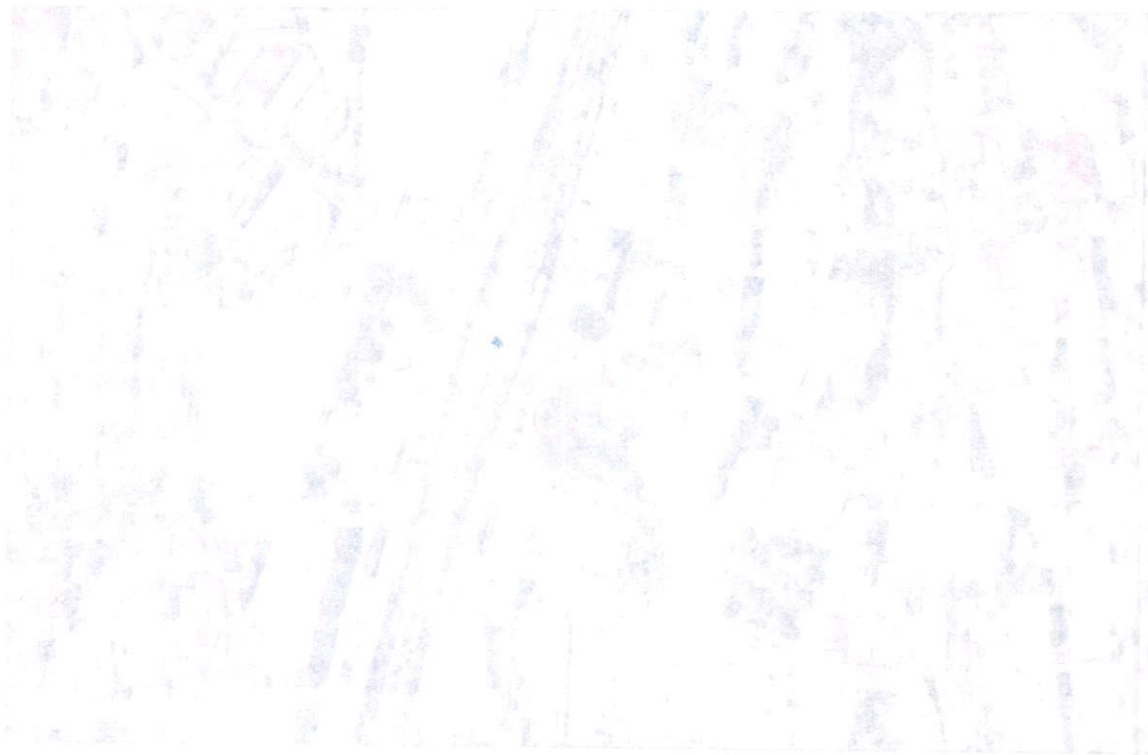

Copy of
Local Data

Ekim 2022

IZMIR

...
...
...



İÇİNDEKİLER

1.GİRİŞ	3
2.PLANLAMA ALANININ KONUMU	3
2.1.Ülke İçindeki Konumu.....	3
2.2.İl İçindeki Konumu	3
2.3.İlçe İçindeki Konumu	4
4. PLANLAMA ALANININ COĞRAFİ KONUMU	6
5. MEVCUT UYGULAMA İMAR PLAN KARARLARI.....	7
6. MÜLKİYET	8
7.PLAN YAPIM GEREKÇESİ	9
8.1/1.000 ÖLÇEKLİ UYGULAMA İMAR PLANI DEĞİŞİKLİĞİ TEKLİFİ	10
8.1.Plan ile İlgili Alan Hesapları.....	11
8.2. Plan Notu.....	11
9. KOORDİNAT BİLGİSİ (ITRF96).....	12



1.GİRİŞ

Yapılan 1/1000 ölçekli Uygulama İmar Planı teklifi İzmir ili, Torbalı ilçesi, Tepeköy Mahallesi, L18C08D3D Pafta, 146 ada 12 parselin doğusunda bulunan Park Alanına Trafo Alanı yapılması ve uygulama imar planına işlenmesi amaçlanmıştır.

2.PLANLAMA ALANININ KONUMU

2.1.Ülke İçindeki Konumu

İzmir ili, Türkiye'nin Ege bölgesinde yer alan, en kalabalık üçüncü şehri olup kuzeyinde Balıkesir, doğusunda Manisa, güneyde Aydın illeri ile sınırlıdır. İlin kuzey yönündeki en uç noktası güneydekine 180 kilometre, doğu yönündeki en uç noktası batısındakine 200 kilometre uzaklıktadır. İlin yüzölçümü 12.007 km²'dir.



-Planlama Alanı Ülke İçindeki Konumu-

2.2.İl İçindeki Konumu

Planlama alanı İzmir ilinin; Aliaga, Balçova, Bayındır, Bayraklı, Bergama, Beydağ, Bornova, Buca, Çeşme, Çiğli, Dikili, Foça, Gaziemir, Güzelbahçe, Karabağlar, Karaburun, Karşıyaka, Kemalpaşa, Kınık, Kiraz, Konak, Menderes, Menemen, Narlıdere, Ödemiş, Seferihisar, Selçuk, Tire, Torbalı ve Urla ilçeleri olmak üzere 30 ilçesi bulunmaktadır.

Torbalı ilçesinin kuzeyinde Buca ve Kemalpaşa, batısında Menderes, doğusunda Bayındır ve Tire, güneyinde Selçuk ilçeleri bulunmaktadır.



-Planlama Alanı İzmir İli İçindeki Konumu-

2.3. İlçe İçindeki Konumu

Torbalı İlçesinin; 19 Mayıs Mahallesi, Ahmetli Mahallesi, Alpkent Mahallesi, Arslanlar Mahallesi, Atalan Mahallesi, Atatürk Mahallesi, Ayrancılar Mahallesi, Bahçelievler Mahallesi, Bozköy Mahallesi, Bülbüldere Mahallesi, Cumhuriyet Mahallesi, Çakırbeyli Mahallesi, Çamlıca Mahallesi, Çapak Mahallesi, Çaybaşı Mahallesi, Dağkızılca Mahallesi, Dağteke Mahallesi, Demirci Mahallesi, Dirmil Mahallesi, Düverlik Mahallesi, Eğerci Mahallesi, Ertuğrul Mahallesi, Fevzi Çakmak Mahallesi, Gazi Mustafa Kemal Mahallesi, Göllüce Mahallesi, Helvacı Mahallesi, İnönü Mahallesi, İstiklal Mahallesi, Kaplancık Mahallesi, Karakızlar Mahallesi, Karakuyu Mahallesi, Karaot Mahallesi, Karşıyaka Mahallesi, Kazım Karabekir Mahallesi, Kırbaş Mahallesi, Kuşçuburun Mahallesi, Muratbey Mahallesi, Mustafa Kemal Atatürk Mahallesi, Naime Mahallesi, Ormanköy Mahallesi, Ortaköy Mahallesi, Özbey Mahallesi, Pamukyazı Mahallesi, Pancar Mahallesi, Sağlık Mahallesi, Saipiler Mahallesi, Subaşı Mahallesi, Şehitler Mahallesi, Taşkesik Mahallesi, Tepeköy Mahallesi, Torbalı Mahallesi, Tulum Mahallesi, Türkmenköy Mahallesi, Yazıbaşı Mahallesi, Yedi Eylül Mahallesi, Yemişlik Mahallesi, Yeni Mahallesi, Yeniköy Mahallesi, Yeşilköy Mahallesi Ve Yoğurtçular Mahallesi üzere 60 mahallesi vardır.



-Torbalı İlçesi Mahalle Sınırları-



Planlama alanı; İzmir ili, Torbalı ilçesi, Tepeköy Mahallesi, L18C08D3D Pafta, 146 ada 12 parselin doğusunda bulunan Park Alanına, 8.00 m x 4.00m boyutlarında 32.00 m² alana sahip Trafo Alanını kapsamaktadır.



-Planlama Alanı Uydu Görüntüsü (uzak)-



-Planlama Alanı Uydu Görüntüsü (yakın)-

3. PLANLAMA ALANIN TARİHİ

İsmi antik çağın ünlü şehirlerinden biri olan Metropolis diğer adıyla Triyanna ya da Tripoliten aldığı rivayet edilen Torbalı, tarihin bilinen devirlerinden beri çeşitli uygarlıkların merkezi durumundadır.

Torbalı, Küçük Menderes havzasının verimli toprakları üzerine kurulmuştur. Ephesos (Selçuk), Smyrna (İzmir), Kolophon (Değirmendere), Nation (Ahmetbeyli) ve Nif (Kemalpaşa) antik kentleri arasında kalan bölgede, MÖ 3000 yıllarında ilk yerleşim gerçekleşmiştir.

Metropolis kentiyle birlikte yöreye gelişmiş, MÖ 7. yüzyılda Lydia zamanında en parlak çağını yaşamış, daha sonra da sırasıyla Neolitik, Kalkolitik, Tunç Çağları ile Frigya, Lydia, Pers, Roma ve Bizans dönemlerini, 1071-1317 tarihlerinde Selçuklular ve Aydınoğulları, daha sonraları Osmanlı dönemini yaşamıştır.

Torbalı'nın Türk egemenliğinde bir yönetim birimi statüsü kazanması 1390 yılında Yıldırım Beyazıt'ın Şehzadesi Ertuğrul Bey'in vali olarak Aydın'a atanmasıyla başlamış, Torbalı o dönemde İzmir Sancağına bağlı bir yerleşim birimi olarak kayıtlara geçmiştir.

1425 yılından sonra ise Osmanlı yönetimi altına girmiştir.

Birinci Dünya Savaşı'nı müteakiben 15 Mayıs 1919- 7 Eylül 1922 yılları arasında 40 aya yakın süre işgal altında kalan Torbalı, Kurtuluş Savaşı'nın kazanılması ve Cumhuriyetin ilanı ile birlikte İzmir'in Sancağı olarak kurulmuş, bundan sonra İzmir'e bağlı bir nahiye olmuştur.

Torbalı 26 Haziran 1926 tarih ve 387 sayılı Teşkilatı Mülkiye Kanunu ile, ilçe haline getirilmiş, 1927 yılında ise belediyelik olmuştur.

4. PLANLAMA ALANININ COĞRAFİ KONUMU


Torbalı, İzmir'in güneydoğusunda yer alır. İl merkezine uzaklığı 45 km'dir. İlçenin kuzeyinde Buca ve Kemalpaşa, doğusunda Bayındır ve Tire, güneyinde Selçuk, batısında Menderes ilçeleri bulunmaktadır. İlçenin yüzölçümü 577 km²'dir. 60 mahallesi bulunmaktadır.



- Torbalı İlçesi Coğrafi Konumu-

5. MEVCUT UYGULAMA İMAR PLAN KARARLARI

Planlama alanının 1/1000 ölçekli Uygulama İmar Planı bulunmaktadır. Planlama alanı, 1/1000 ölçekli Uygulama İmar Planında **Park Alanı** kullanımında kalmaktadır.

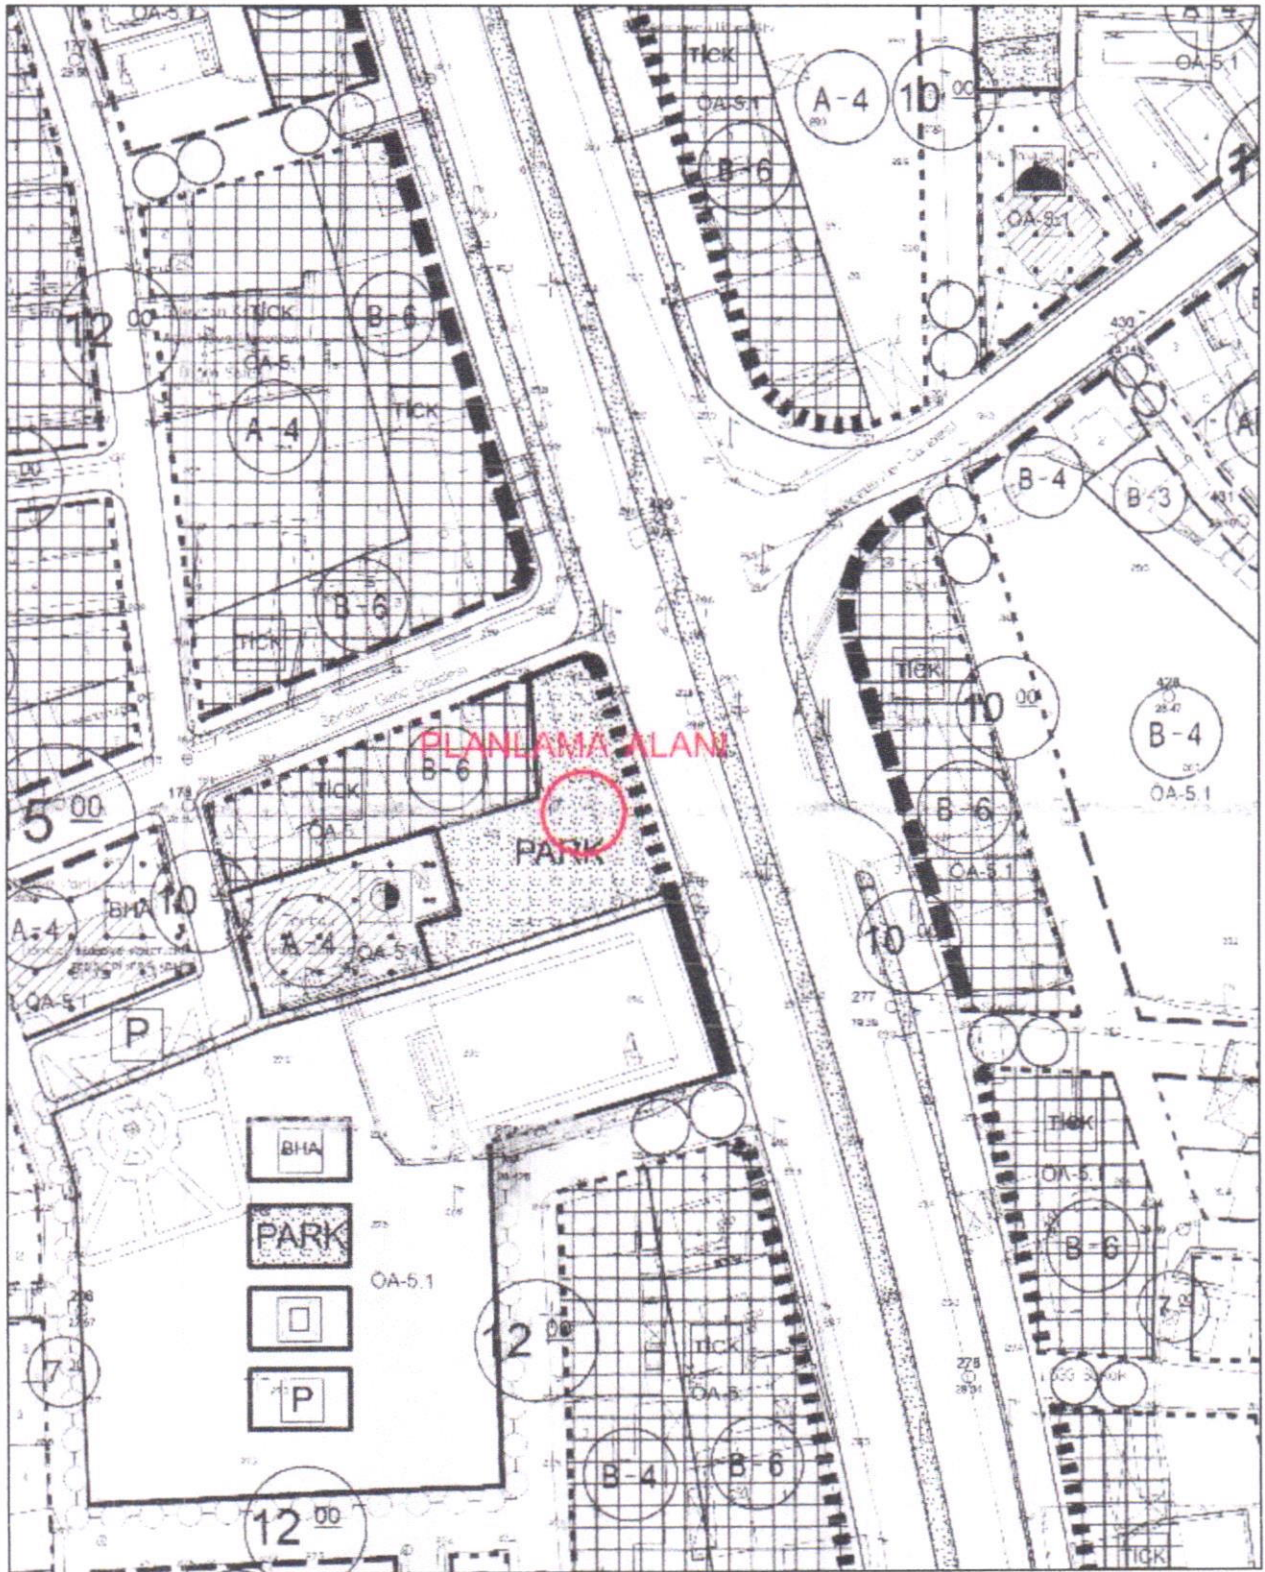

-Yürürlükteki 1/1000 Ölçekli Uygulama İmar Planı-

6. MÜLKİYET

Planlama alanı, 1/1000 ölçekli Uygulama İmar Planında **Park Alanı** kullanımında kalmaktadır. Planlama alanı mülkiyetsiz alanda kalmaktadır.



-Mülkiyet Durumu-



7.PLAN YAPIM GEREKÇESİ

Planlama alanı İzmir ili, Torbalı ilçesi, Tepeköy Mahallesi, L18C08D3D, 146 ada 12 parselin doğusundadır. Planlama çalışmasının amacı, çevrede yaşayan vatandaşlardan gelen talepler doğrultusunda özelleştirme kapsamında kamu vasfıyla TEDAŞ Genel Müdürlüğü adına GDZ Elektrik Dağıtım AŞ tarafından enerji ihtiyacını karşılamak için planlama alanının mevcuttaki durumu göz önünde bulundurularak 8.00 m x 4.00 = 32.00 m² ebatında Trafo Alanının ilgili mevzuatlar kapsamında imar planlarına işlenmesidir. Yapılan bu plan değişikliği ile GDZ Elektrik Dağıtım AŞ'nin hizmet kalitesini arttırarak kamu yararı sağlanması amaçlanmıştır.

GDZ Elektrik Dağıtım A.Ş. çevrenin güç ihtiyacının artması sebebiyle dağıtım sisteminin normal düzende çalışabilmesi, bölgenin sağlıklı enerji dağıtımının yapılabilmesi amacı doğrultusunda, Tepeköy Mahallesinde trafo alanının imar planına işlenmesi gerektiği belirtilmiştir.

Bu kapsamda yasal mevzuatta belirlendiği şekli ile;

Mekânsal Planlar Yapım Yönetmeliğinin,

İkinci Bölüm

Tanımlar ve Mekânsal Kullanım Esasları

Mekânsal Kullanım Tanımları Ve Esasları

MADDE 5 –

(1) Bu Yönetmelikte geçen mekânsal kullanım tanımları ve alan kullanım esasları aşağıda belirtilmiştir:

k) Teknik altyapı alanları: Kamu veya özel sektör tarafından yapılacak elektrik, petrol ve doğalgaz iletim hatları, içme ve kullanma suyu ile yer altı ve yer üstü her türlü arıtma, kanalizasyon, atık işleme tesisleri, trafo, her türlü enerji, ulaştırma, haberleşme gibi servislerin temini için yapılan tesisler ile açık veya kapalı otopark kullanışlarına verilen genel isimdir.

YEDİNCİ BÖLÜM

İmar Planlarına Dair Esaslar

İmar planı değişiklikleri

MADDE 26 –

(1) İmar planı değişikliği; plan ana kararlarını, sürekliliğini, bütünlüğünü, sosyal ve teknik altyapı dengesini bozmayacak nitelikte, kamu yararı amaçlı, teknik ve nesnel gerekçelere dayanılarak yapılır.



(2) İmar planlarında sosyal ve teknik altyapı hizmetlerinin iyileştirilmesi esastır. Yürürlükteki imar planlarında öngörülen sosyal ve teknik altyapı standartlarını düşüren plan değişikliği yapılamaz.

Denilmekte olup yapılan 1/1000 ölçekli Uygulama İmar Planı Değişikliğinde de sosyal ve teknik altyapı hizmetlerinin iyileştirilmesi esastır. Bölgede kamuya yük getirmeden yapı ve tesis kazandırılma çabasına dikkat edilmeli ve bu noktada yapılan değişikliğin **kamu yararına** olduğu düşünülmektedir.

Ayrıca trafo için meydan alanında yapılan yer seçimi açıklanan ilgili mevzuata uygunluk göstermektedir. İmar planı değişikliği ile önerilen trafo alanı bölgenin elektrik altyapısı ihtiyacına önemli katkı sağlayacak olup; bu yönüyle de **kamu yararı** içermektedir.

GDZ Elektrik Dağıtım A.Ş. tüm yatırımlarını TEDAŞ adına yapmakta olup, bölgenin ihtiyacına ve gelen enerji taleplerine göre planlamaktadır.


Bu bağlamda, Torbalı ilçesinde enerji talebinin artması nedeni ile arz talep dengesinin karşılanmasına yönelik olarak, mevcut altyapı ihtiyacını karşılamakta yetersiz kalmaktadır. Bu nedenle, bölgedeki enerji ihtiyacının karşılanması amacıyla yeni tesislerin yapılması ve Trafo Alanlarının dağıtım hatlarına entegre edilmesi gerekmektedir.

8.1/1.000 ÖLÇEKLİ UYGULAMA İMAR PLANI DEĞİŞİKLİĞİ TEKLİFİ

Öneri Uygulama İmar Planı Değişikliği ile planlama alanı içerisinde bulunan Trafo Alanının yürürlükteki imar planlarına uyumluluğunun sağlanması hedeflenmiştir.

Planlama alanı yürürlükteki uygulama imar planında Proje Alanı içerisinde "**Park Alanı**" lejantı ile belirlenen alanda öngörülmüş olup, çevresel faktörler irdelenerek konumlandırılmıştır.

Bu doğrultuda 1/1000 ölçekli uygulama imar planı değişikliği önerisi olarak $8.00 \text{ m} \times 4.00 = 32.00 \text{ m}^2$ 'lik yüzölçümünde Trafo Alanı belirlenmiştir.

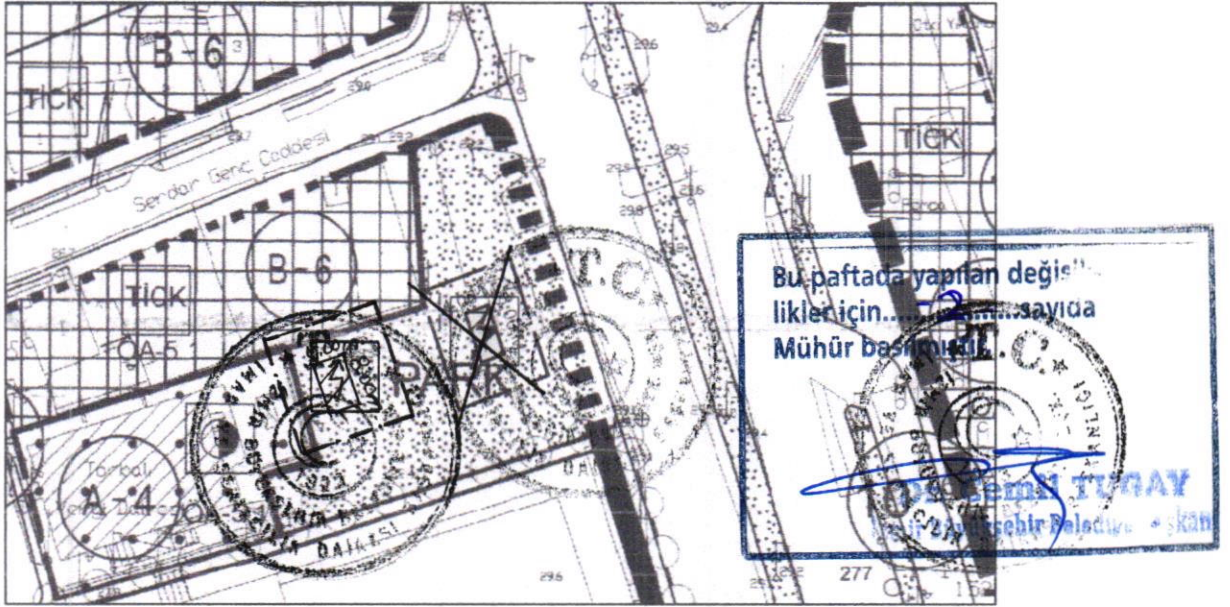

Bu paftada yapılan değişiklikler için... sayıda Mühür basılmıştır.

-Öneri 1/1000 Ölçekli Uygulama İmar Planı Değişikliği-

GÖSTERİM

1. SINIRLAR

PLANLAMA SINIRLARI



PLAN DEĞİŞİKLİĞİ ONAMA SINIRI

2. ALAN KULLANIMLARI

ENERJİ ÜRETİM, DAĞITIM VE DEPOLAMA



TRAFO ALANI

8.1. Plan ile İlgili Alan Hesapları

ARAZİ KULLANIM	MEVCUT PLAN (m ²)	ÖNERİ PLAN (m ²)
PARK ALANI	1.427,038	1.377,038
TRAFO ALANI	0	32.00

-Arazi Kullanım Tablosu-

8.2. Plan Notu

1-MEVCUTTAKİ DURUMA (AĞAÇ DOKUSU, ÇOCUK OYUN ALANI, EĞİM VB.) DİKKAT EDİLEREK TRAFO ALANI 1 METREYE KADAR KAYDIRILABİLİR.


2-PLAN NOTLARINDA BELİRTİLMİYEN DİĞER HUSUSLARDA TORBALI BELEDİYESİ İMAR PLAN NOTLARI VE 3194 SAYILI İMAR KANUNU İLE İLGİLİ YÖNETMELİK HÜKÜMLERİ GEÇERLİDİR.



9. KOORDİNAT BİLGİSİ (ITRF96)



-Trafik Alanının Uydu Görüntüsündeki Konumu-

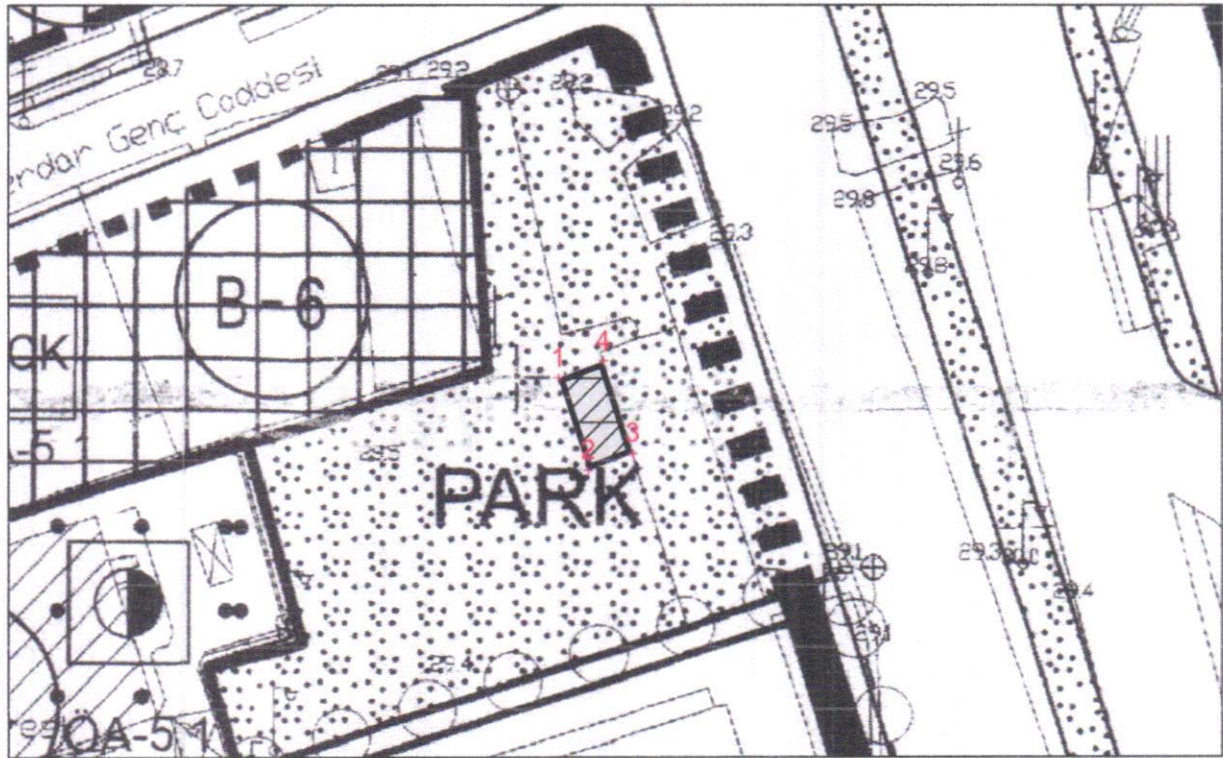

KOORDINAT LİSTESİ (ITRF96)		
NOKTA ADI	Y	X
1	532060.079	4224412.597
2	532062.569	4224404.995
3	532066.308	4224406.410
4	532063.820	4224414.014

-Koordinat Listesi-

VENGE PIAN TICARET
Mehmet KUTLU
Hacı İsa Mahallesi Kocaali Caddesi No: 18/3
Tel: 0546 419 91 41 Urfalı/İZMİR
URLA V.D. T.C. No: 590 085 67886

EKLER



-Alan Fotoğrafı-




TEKNİK GEREKÇE RAPORU

İzmir ili Torbalı ilçesi Tepeköy mahallesi ve çevresini kapsayan bölgede şirketimiz 2024 yılı yatırım planı kapsamında projeler tasarlanmış olup, bu proje kapsamında Tepeköy Mahallesi 146 ada 12 parsel doğusunda kalan alan içerisindeki Park Alanına trafo binası konulması gerekmektedir.

Son yıllarda artan kentleşmeye bağlı olarak yoğun nüfus artışı gözlenmekte, bu da yeni enerji taleplerinin ortaya çıkmasına sebebiyet vermektedir. Torbalı ilçesinde kentleşmenin sürekli artması ve yeni enerji taleplerinin karşılanması nedeniyle sürekli olarak şebekeye ilave trafo tesis etmemiz gerekmektedir.

Torbalı ilçesi Tepeköy mahallesinde enerji talebinin artması nedeni ile arz talep dengesinin karşılanmasına yönelik olarak, mevcut altyapı ihtiyacını karşılamakta yetersiz kalmaktadır. Bu nedenle bölgedeki enerji ihtiyacının ve ileride gelebilecek olan diğer enerji taleplerinin de karşılanabilmesi amacıyla bölgeye 34,5 kV gerilim seviyesinde 8,00 x 4,00 ölçülerinde Trafo Binası tesis edilmesi gerekmektedir.

Talep edilen trafo alanı için saha çalışması yapılmış, imar planında göre yük durumları göz önünde bulundurulmuş ve en uygun alan belirlenerek trafo yeri tespit edilmiştir. Talep edilen Trafo Binasında ilk etapta 2 Adet Yük Ayırıcılı Giriş - Çıkış Hücresi, 2 Adet Kesicili Çıkış Hücresi ve 1 Adet Trafo Koruma Hücresi olmak üzere toplam 5 Hücreli 1250 kVA gücünde transformatör tesis edilecek olup Tip-1C bina tipi kullanılması planlanmaktadır.

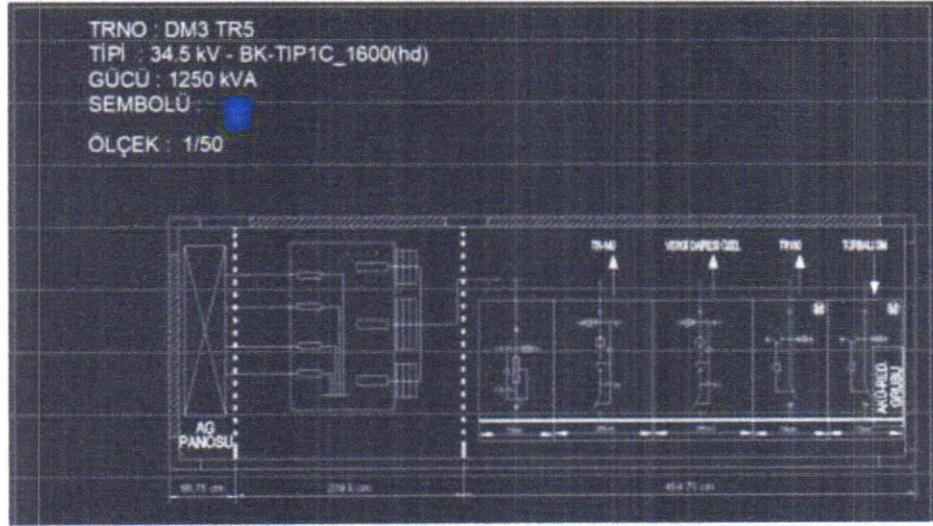

Türkiye Elektrik Dağıtım A.Ş. tarafından yayınlanan "Yeraltı OG/AG Dağıtım Transformatör Merkezleri Teknik Şartnamesi" gereğince yeraltı köşkerin trafo güçleri maksimum 1000 kVA'ya kadar çıkmaktadır. Dolayısıyla yeraltı köşkeri sınırlı güç kapasitesine sahip olduğu için trafoların yer üstünde tesis edilmesi önem arz etmektedir. Artan nüfusa bağlı olarak ortaya çıkan enerji talebinin yeraltı trafoları ile karşılanması durumunda, sınırlı güç kapasitesine bağlı olarak enerji temini sağlayan kullanıcı sayısı

İsmet Özalp / Şirket Müdürü

Bu belge, 5070 sayılı Elektronik İmza Kanununa göre Güvenli Elektronik İmza ile imzalanmıştır.



Evrak Tarih ve Sayısı: 30/10/2024-153689



azalmakta ve yer üstü trafo merkezlerine oranla daha fazla yeraltı trafo merkezlerine ihtiyaç doğmaktadır. Trafo binasının yeraltına alınması durumunda güvenlik nedeniyle mevzuat gereği bina ve çevresi koruma altına alınmakta, üzerine erişim kapalı olmaktadır. Enerji talebini yeraltı trafoları ile karşılanacağı düşünüldüğünde daha çok yeraltı trafo merkezine ihtiyaç duyulmakta ve bu da yer üstünde daha fazla alanın işgal edilmesine sebebiyet vermektedir. Dolayısıyla yeraltında yapılan trafo binaları halk tarafından kullanılabilen alanları genişletmemekte aksine alanın daraltılmasına sebebiyet vermektedir.

Ayrıca yer altı trafo binalarının yer üstü trafo binalarına göre; ilave maliyeti, yer altına yapılacak ekstra inşaat harcamaları, yer altı trafo binalarının farklı monoblok olması vs.gibi etkenler de düşünüldüğünde yeraltı trafolarının kamuya maliyeti 8 kat artmaktadır. Bu da "az maliyet-çok fayda" ilkesine aykırılık teşkil etmektedir.

Bölgedeki sürekli enerji tedarikinin bir an önce sağlanabilmesi ve projenin süresinde tamamlanabilmesi için konunun TEDAŞ adına kamu yararı olduğu göz önünde bulundurularak değerlendirilmesi hususunda;

Gereğini arz ederiz.

Saygılarımızla.

Resmî Gölge / Restricted

Bu belge, 5070 sayılı Elektronik İmza Kanununa göre Güvenli Elektronik İmza ile imzalanmıştır.



AFAD®

T.C.
İZMİR VALİLİĞİ
İl Afet ve Acil Durum Müdürlüğü



Sayı : E-18898923-952.01.03-95796

27.06.2021

Konu : İl Afet Risk Azaltma Planı (IRAP) 1.
Çalıştayı

DAĞITIM YERLERİNE

- İlgi : a) İçişleri Bakanlığının (Afet ve Acil Durum Yönetimi Başkanlığı) 29.12.2020 tarih ve 181896 (2020/2) sayılı "İl Afet Risk Azaltma Planının (IRAP) Hazırlanması Genelgesi".
b) Valiliğimizin (İl Afet ve Acil Durum Müdürlüğü) 18.01.2021 tarih, 8650 sayılı yazısı.

İlgi (a) Genelgeye istinaden Valiliğimizce (İl Afet ve Acil Durum Müdürlüğü) hazırlanmaya başlanan, ildeki kamu kurum ve kuruluşları, yerel yönetimler, üniversiteler, özel sektör, sivil toplum kuruluşlarının katkıları ile ilin afetselliğini ve afetlerin olası etkilerini ortaya koyan ve bu etkilen en aza indirebilmek için afetler olmadan yapılacak çalışmaları eylemler biçiminden gösteren, sorumluları tanımlayan "İl Afet Risk Azaltma Planı (İzmir IRAP)"nın Modul 1 ve Modul 2 çalışmaları tamamlanmıştır.

Bu kapsamda Modul 2'de yer alan tehlike belirleme, risk değerlendirme ve olası önlemlerin belirlenmesi ile olası senaryo ve önlemlere ilişkin, IRAP plan hazırlama çalışmaları aşamasında (çalıştaylara katılım, görüş bildirme vb. konularda) katkı sağlayabilecek sorumlu kurum ve kuruluşlarca ilgi (b) yazıya istinaden belirlenmiş, bu kurum ve kuruluşların personelinden oluşturulan "Teknik Çalışma Grubu (TÇG)" ve bunun dışında ilaveten yazıda dağıtımı yapılan kurum ve kuruluşların personelinin katılacağı, İzmir İl Afet Risk Azaltma Planı 1. Çalıştayı 01-02 Temmuz 2021 tarihlerinde düzenlenecektir.

Söz konusu 1. Çalıştayda "MODUL 2 (Tehlike Belirleme, Risk Değerlendirme ve Olası Önlemlerin Belirlenmesi)" çalışmaları kapsamında oluşturulan Afet Masalarında görevli teknik çalışma grubu ile katılımcılardan oluşturulan çalıştay afet masaları katılımcı listelerinde yer alan personelin, aşağıda bilgileri verilen linkte gönderilen Modul 2 ile ayrıca yazı ekinde gönderilen GZFT Tablosu, Senaryo Tablosu, Olay-Önem Tablolarının çalıştay öncesinde incelemesi suretiyle çalıştaya hazırlıklı olması ve çalıştayda görüş bildirmesi çalışmaların daha verimli geçmesine katkı sağlayacak olması açısından önem arz etmektedir.

(Modül 2 ve diğer tabloların gönderildiği link: <https://heybe.afad.gov.tr/pscore/downloadlink?url1=60cfec77-79a1-410a-8d2d-f615d8f54303&url2=375c14fc-c522-4225-b0a9-e19a22064812&pwd=-Şifre:1234>)

İzmir İl Afet Risk Azaltma Planı 1. Çalıştayı; 01-02 Temmuz 2021 tarihlerinde Balçova Termal Oteli Kardelen Salonunda (Vali Hüseyin Öğütçen Caddesi No:2 Balçova/İZMİR) yapılacaktır.

Söz konusu çalıştaya; yazı ekinde gönderilen Afet Masaları Katılımcı Listelerinde katılımcı olarak belirtilenlerin tamamının katılımı, ayrıca asil üye (asil üyenin katılamaması durumunda yedek üye) olmak üzere her kurumdan 1 personelin Çalıştay Programı doğrultusunda katılımın sağlanması hususunda gereğini rica ederim.

Bu belge, güvenli elektronik imza ile imzalanmıştır.
Doğrulama Kodu: 5B351872-7491-47A6-A7BB-C3FEE3A90D15 Doğrulama Adresi: <https://www.turkiye.gov.tr/afad-ebys>
Doğanlar Mah. 1406 Sokak no:3 Bornova / İZMİR Telefon No: (232) 478 17 01 Belge Bilgi için İlgili SARAÇ
Geçer No: (232) 478 13 90 Jeolog Y. Mühendisi
e-Posta: izmir@afad.gov.tr İnternet Adresi: <https://izmir.afad.gov.tr>
Kep Adresi: izmir@afad.gov.tr Kep.iz





Yavuz Selim KÖŞGER
Vali

Ek:

- 1 - 1.Çalıştay Programı (1 Sayfa)
- 2 - 1. Çalıştay Açıklama Belgesi (3 Sayfa)
- 3 - 1. Çalıştay Afet Masaları Katılımcılar Listesi
- 4 - GZFT Tablosu (1 Sayfa)
- 5 - Senaryo Tablosu (1 Sayfa)
- 6 - Olay-Önlem Tablosu
- 7 - taslak Modül 2

Dağıtım:

İZMİR BÜYÜKŞEHİR BELEDİYE
BAŞKANLIĞINA
(Deprem Risk Yönetimi ve Kentsel İyileştirme
Dairesi Başkanlığı)
(Fen İşleri Dairesi Başkanlığı)
(İtfaiye Dairesi Başkanlığı)
(Yapı Kontrol Dairesi Başkanlığı)
İZMİR BÜYÜKŞEHİR BELEDİYE
BAŞKANLIĞINA
(İZSU-Izmir Su ve Kanalizasyon İdaresi Genel
Müdürlüğü)
İL JANDARMA KOMUTANLIĞINA
SAHİL GÜVENLİK EGE DENİZ BÖLGE
KOMUTANLIĞINA
İZMİR İLÇE KAYMAKAMLIKLARINA
İZMİR İLÇE BELEDİYE BAŞKANLIKLARINA
EGE ÜNİVERSİTESİ REKTÖRLÜĞÜNE (Tıp
Fakültesi Dekanlığı) (Enfeksiyon Hastalıkları
Anabilim Dalı Bölüm Başkanlığı)
EGE ÜNİVERSİTESİ REKTÖRLÜĞÜNE (Nükleer
Bilimler Enstitüsü Müdürlüğü)
DOKUZ EYLÜL ÜNİVERSİTESİ
REKTÖRLÜĞÜNE
DOKUZ EYLÜL ÜNİVERSİTESİ
REKTÖRLÜĞÜNE (Deprem Araştırma ve
Uygulama Merkezi Müdürlüğü)

Bu belge, güvenli elektronik imza ile imzalanmıştır.
Doğrulama Kodu: 5B351872-7493-47A6-A7B8-C3F4E3A96D15 Doğrulama Adresi: <https://www.turkiye.gov.tr/afad-ehys>
Doğanlar Mah. 1496 Sokak no:3 Bornova / İZMİR Telefon No: (232) 478 17 01 Belge: Bilgi için: İsmail SARAC
Gözet No: (232) 478 13 90 Jeoloji Y. Mühendisi
e-Posta: izmir@drakafad.gov.tr İnternet Adresi: <https://izmir.afad.gov.tr>
Kep Adresi: izmir@drakafad.gov.tr Kep.tr





DOKUZ EYLÜL ÜNİVERSİTESİ
REKTÖRLÜĞÜNE (Tıp Fakültesi Dekanlığı)
(Enfeksiyon Hastalıkları Anabilim Dalı Bölüm
Başkanlığı)
DOKUZ EYLÜL ÜNİVERSİTESİ
REKTÖRLÜĞÜNE (Torbalı Meslek Yüksek Okulu
Müdürlüğü)
DOKUZ EYLÜL ÜNİVERSİTESİ
REKTÖRLÜĞÜNE (İzmir Meslek Yüksek Okulu
Müdürlüğü)
İZMİR EKONOMİ ÜNİVERSİTESİ
REKTÖRLÜĞÜNE (Sağlık Hizmetleri Meslek
Yüksek Okulu)
AİLE, ÇALIŞMA VE SOSYAL HİZMETLER İL
MÜDÜRLÜĞÜNE
ÇEVRE VE ŞEHİRCİLİK İL MÜDÜRLÜĞÜNE
ÇEVRE VE ŞEHİRCİLİK İL MÜDÜRLÜĞÜNE
(Çevre İzin ve Lisans Şube Müdürlüğü)
ÇEVRE VE ŞEHİRCİLİK İL MÜDÜRLÜĞÜNE
(Çevre Yönetimi ve Denetiminden Sorumlu Şube
Müdürlüğü)
İLBANK A.Ş. İZMİR BÖLGE MÜDÜRLÜĞÜNE
MTA EGE BÖLGE MÜDÜRLÜĞÜNE
GDZ ELEKTRİK DAĞITIM A.Ş. GENEL
MÜDÜRLÜĞÜNE
TİHAŞ 3. BÖLGE MÜDÜRLÜĞÜNE
BOTAŞ BORU HATLARI İLE PETROL TAŞIMA
A.Ş. İZMİR ŞUBE MÜDÜRLÜĞÜNE
İZMİR VALİLİĞİ İL PLANLAMA VE
KOORDINASYON MÜDÜRLÜĞÜNE
İZMİR VALİLİĞİ İL SOSYAL ETÜT VE PROJE
MÜDÜRLÜĞÜNE
İZMİR İL GÖÇ İDARESİ MÜDÜRLÜĞÜNE
İL KÜLTÜR VE TURİZM MÜDÜRLÜĞÜNE
İL MİLLİ EĞİTİM MÜDÜRLÜĞÜNE
İL SAĞLIK MÜDÜRLÜĞÜNE (Afetlerde Sağlık
Hizmetleri Birimi) (Halk Sağlığı Hizmetleri
Başkanlığı Çevre Sağlığı Birimi) (Halk Sağlığı
Hizmetleri Başkanlığı Halk Sağlığı Birimi)
İL SANAYİ VE TEKNOLOJİ MÜDÜRLÜĞÜNE
İZMİR İL TARIM VE ORMAN MÜDÜRLÜĞÜNE
DEVLET SU İŞLERİ 2. BÖLGE MÜDÜRLÜĞÜNE
İZMİR ORMAN BÖLGE MÜDÜRLÜĞÜNE
METEOROLOJİ 2. BÖLGE MÜDÜRLÜĞÜNE
KARAYOLLARI 2. BÖLGE MÜDÜRLÜĞÜNE
ULAŞTIRMA VE ALTYAPI III. BÖLGE
MÜDÜRLÜĞÜNE

Bu belge, güvenli elektronik imza ile onaylanmıştır.

Doğrulama Kodu: 5B251872-7493-47A6-ATBB-C7EE3A90D15

Doğrulama Adresi: <https://www.turkiye.gov.tr/afad-ebv>

Doğrular Mah. 1406 Sokak no:3 Bornova /İZMİR Telefon No: (232) 478 17 01 Belge

Bölge İyon İpek SARAC

Çevre No: (232) 478 17 90

İnceleme Y. Mühendisi

e-Posta: izmir@afad.gov.tr İnternet Adresi: <https://izmir.afad.gov.tr>

Rep Adresi: <https://izmir.afad.gov.tr>





İZMİR LİMAN BAŞKANLIĞINA
ALİAĞA LİMAN BAŞKANLIĞINA
ÇEŞME LİMAN BAŞKANLIĞINA
DİKİLİ LİMAN BAŞKANLIĞINA
FOÇA LİMAN BAŞKANLIĞINA
İZMİR ZİRAAT ODASI BAŞKANLIĞINA
TÜRK KIZILAY İZMİR BÖLGE AFET
YÖNETİMİ MÜDÜRLÜĞÜNE
İNŞAAT MÜHENDİSLERİ ODASI İZMİR ŞUBE
BAŞKANLIĞINA
JEOFİZİK MÜHENDİSLERİ ODASI İZMİR ŞUBE
BAŞKANLIĞINA
JEOLOJİ MÜHENDİSLERİ ODASI İZMİR ŞUBE
BAŞKANLIĞINA
KİMYA MÜHENDİSLERİ ODASI EGE BÖLGE
ŞUBE BAŞKANLIĞINA
ÇEVRE MÜHENDİSLERİ ODASI İZMİR ŞUBE
BAŞKANLIĞINA
ŞEHİR PLANCILARI ODASI İZMİR ŞUBE
BAŞKANLIĞINA
AOSB-İZMİR ATATÜRK ORGANİZE SANAYİ
BÖLGESİ MÜDÜRLÜĞÜNE
İZMİR KEMALPAŞA ORGANİZE SANAYİ
BÖLGESİ MÜDÜRLÜĞÜNE
TİRE ORGANİZE SANAYİ BÖLGESİ
MÜDÜRLÜĞÜNE
BAĞYURDU ORGANİZE SANAYİ BÖLGESİ
MÜDÜRLÜĞÜNE
BEGOS-BUCA EGE ORGANİZE SANAYİ
BÖLGESİ MÜDÜRLÜĞÜNE
ALİAĞA KİMYA İHTİSAS VE KARMA
ORGANİZE SANAYİ BÖLGESİ
MÜDÜRLÜĞÜNE
ÖDEMiŞ ORGANİZE SANAYİ BÖLGESİ
MÜDÜRLÜĞÜNE
BERGAMA ORGANİZE SANAYİ BÖLGESİ
MÜDÜRLÜĞÜNE
İZMİR PANCAR ORGANİZE SANAYİ BÖLGESİ
MÜDÜRLÜĞÜNE
KINIK ORGANİZE SANAYİ BÖLGESİ
MÜDÜRLÜĞÜNE
MENEMEN PLASTİK İHTİSAS ORGANİZE
SANAYİ BÖLGESİ MÜDÜRLÜĞÜNE
TORBALI ORGANİZE SANAYİ BÖLGESİ
MÜDÜRLÜĞÜNE
İTOB ORGANİZE SANAYİ BÖLGESİ
MÜDÜRLÜĞÜNE

Bu belge, güvenli elektronik imza ile imzalanmıştır.

Doküman Kodu: 5B351872-7493-47A8-A7BB-C3FEE3A90D15

Dokümana Adresi: <https://www.turkiye.gov.tr/afad-ehys>

Doğancılar Mah. 1406 Sokak no 3 Bornova / İZMİR Telefon No: (232) 478 17 01 Belge

Çeviri No: (232) 478 13 90

e-Posta: izmirmdr@afad.gov.tr İnternet Adresi: <https://izmirmdr.afad.gov.tr>

Kep Adresi: izmirmdr@afad.gov.tr Kep.tr

Bilgi için İpek SAKAÇ
Jeoloji Y. Mühendisi





İZMİRGAZ-İZMİR DOĞALGAZ DAĞITIM TİC.
VE TAAH. A.Ş. GENEL MÜDÜRLÜĞÜNE
PETKİM PETROKİMYA HOLDİNG A.Ş. NE
TÜPRAŞ TÜRKİYE PETROL RAFİNELERİ A.Ş.
İZMİR RAFİNERİ MÜDÜRLÜĞÜNE
TÜPRAG METAL MADENCİLİK SAN. VE TİC.
A.Ş. NE
BHH BAŞKANLIĞINA
(İnsan Hak ve Hürriyetleri İzmir İnsani Yardım
Vakfı)
BEŞİR DERNEĞİNE
(Kamu Yararına Çalışan Uluslararası İnsani Yardım
Derneği)

Bu belge, güvenli elektronik imza ile imzalanmıştır.

Doküman Koda: 5B351872-7493-47A6-A7BB-C3FEE3A93D15

Doğrulama Adresi: <https://www.turkiye.gov.tr/afad-ebys>

Doğrulama Mah. 1406 Sokak no 3 Dönova / İZMİR Telefon No: (232) 478 17 01 Belge

Gözet No: (232) 478 13 90

e-Posta: izmir@afad.gov.tr İnternet Adresi: <https://izmir.afad.gov.tr>

Kep Adresi: <https://afad.gov.tr/Kep>

Büyük İsmail KARAC
Jeoloji Y. Mühendisi





Evrak Tarih ve Sayısı: 11/08/2021-42988



Sayı : **OD-**
Konu : **İRAP İzmir il Risk Azaltma Planları**

SAYIN ÜMİT YALCIN

İlgi yazınız gereği Şirketimiz bünyesinde gerekli değerlendirmeler yapılarak, 36 kV seviyesindeki Yüksek Gerilimli dağıtım şebeke sistemimiz üzerindeki risk azaltmaya yönelik planlanan eylemlerin işlendiği Amaç, Hedef, Eylem Tabloları yazımız ekinde verilmiştir.

Bilgilerinize sunarız.

Saygılarımızla.

e-imzalıdır
Uğur YÜKSEL
Genel Müdür

e-imzalıdır
Sefa PIŞKINLEBLEBİCİ
Operasyon Direktörü

Eklr :

- 1- 16.07.2021 tarih ve E- 18898925-952.01.03-108305 Sayılı yazınız.
- 2- 3 Ad. Tablo.

Dağıtım

Gereği :
T.C İZMİR VALİLİĞİ İL AFET VE ACIL DURUM
MÜDÜRLÜĞÜNE

Bilgi :
Sayın Ümit YALCIN

Evrakın Doğrulması İçin :
<http://dogrula.gdzelektrik.com.tr/enVision/Sorgula/BelgeDogrulama.aspx?ID=BSAHTAVHFZ>

Evrak Pın Kodu : 06702

GdZ Elektrik Dağıtım - Üniversite Cad. No 57, 35042 Bornova-İzmir - Türkiye
T 0232 477 26 00 E info@gdzelektrik.com.tr
www.gdzelektrik.com.tr

Bu belge, 5070 sayılı Elektronik İmza Kanununa göre Güvenli Elektronik İmza ile imzalanmıştır.



T.C.
İZMİR VALİLİĞİ
İl Afet ve Acil Durum Müdürlüğü



GÜNLÜDÜR

16.07.2021

Sayı : E-18898925-952.01.03-108305

Konu : İzmir İl Risk Azaltma Planı (İRAP)

DAĞITIM YERLERİNE

- İlgi : a) İçişleri Bakanlığının (Afet ve Acil Durum Yönetimi Başkanlığı) 29.12.2020 tarih ve 181896 (2020/2) sayılı "İl Afet Risk Azaltma Planının (İRAP) Hazırlanması Genelgesi.
b) Valiliğimiz (İl Afet ve Acil Durum Müdürlüğü) 18.01.2021 tarih, 8650 sayılı yazısı.
c) Valiliğimiz (İl Afet ve Acil Durum Müdürlüğü) 27.06.2021 tarih, 95796 sayılı yazısı.

İlgi (a) Genelgeye istinaden Valiliğimizce (İl Afet ve Acil Durum Müdürlüğü) hazırlanmakta olan, İldeki kamu kurum ve kuruluşları, yerel yönetimler, üniversiteler, özel sektör, sivil toplum kuruluşlarının katkıları ile ilin afetselliğini ve afetlerin olası etkilerini ortaya koyan ve bu etkileri en aza indirebilmek için afetler olmadan yapılacak çalışmaları eylemler biçiminden gösteren, sorumluları tanımlayan "İl Afet Risk Azaltma Planının (İzmir İRAP) 1. Çalıştayı kurum/kuruluşların ilgi (b) yazıya cevaben bildirdiği personelden oluşturulan "Teknik Çalışma Grubu (TÇG)" ile ayrıca ilgi (c) yazının dağıtımının yapıldığı kurum/kuruluşların personelinin (katılımcıların) katılımıyla 01-02 Temmuz 2021 tarihlerinde gerçekleştirilmiştir.

Söz konusu Çalıştay; İRAP kapsamında hazırlanan taslak MODÜL 2 (Tehlike Belirleme, Risk Değerlendirme ve Olası Önlemlerin Belirlenmesi)" değerlendirilmiş ve İzmir ilinin afet riskleri kapsamında belirlenen 8 adet Afet Masasında görevli Masa Moderatörleri ve katılımcıların ortak akıl ve katkılarıyla düzenlenen ve yazı ekinde gönderilen "**taslak GZFT Tabloları**", 1. Çalıştayda belirlenen "**nihai Senaryo Tabloları**" ve "**taslak Olay-Önlem Tabloları**", "**Amaç**" ve "**Hedefler**" belirlenmiştir.

Bu kapsamda;

1) Yazı ekinde gönderilen tüm tabloların ve senaryoların incelenmesi ve "**taslak GZFT Tabloları**" ile "**taslak Olay-Önlem Tabloları**"nın nihai olması yönünde görüş ve önerilerinizin bu tablolara doldurulmak suretiyle eklenmesi ve/veya çıkarılması suretiyle bildirilmesi,

2) Ayrıca doldurulması istenen tabloların hazırlanmasını kolaylaştırmak amacıyla İRAP Genelgesinde belirtilen, Afet ve Acil Durum Yönetimi Başkanlığı tarafından hazırlanan İl Afet Risk Azaltma Planı Hazırlama Kılavuzu'ndan alıntı yapılmak suretiyle oluşturulan ve yazı ekinde gönderilen "**Eylemlerin Belirlenmesi Kriterleri**"nin eylemlerin tespitinde faydalı olması açısından incelenmesi ve bu kriterlere göre yine ekte gönderilen "**Amaç, Hedef, Eylem Tabloları**"nın; bilgileri bilahare paylaşılacak ileri bir tarihte yapılması planlanan 2. Çalıştayda değerlendirilmek üzere, kendi kurumlarınız ile ilgili ilimizde risk azaltmaya yönelik yapılması gereken/planlanan eylemlere ilişkin bilgilerinin doldurulması,

3) **Nihai görüşünüzün doldurulduğu "taslak GZFT Tabloları" ile "taslak Olay-Önlem Tabloları"nın , ayrıca kendi kurumlarınız ile ilgili ilimizde risk azaltmaya yönelik yapılması gereken/planlanan eylemlerin doldurulduğu "Amaç, Hedef, Eylem Tabloları"nın 30.07.2021 tarihine**

Bu belge, güvenli elektronik imza ile onaylanmıştır.

Doğrulama Kodu: 0151C68C-7EB1-4DB7-AC55-A0D33911F447

Doğrulama Adresi: <https://www.turkiye.gov.tr/afad-cbys>

Doğanlar Mah. 1406 Sokak no:3 Bornova / İZMİR Telefon No: (232) 478 17 01 Belge

Bilgi için: Ali Bora ATALAY

Geçer No: (232) 478 13 90

Jeoloji Mühendisi

e-Posta: izmir@afad.gov.tr İnternet Adresi: <https://izmir.afad.gov.tr>

Kep Adresi: izmir@afad.gov.tr Kep.tr





kadar resmi yazı ile Valiliğimize (İl Afet ve Acil durum Müdürlüğü) ve ayrıca izmir.pl@afad.gov.tr e-posta adresine gönderilmesi gerekmektedir.

Bilgilerinizi ve gereğini arz ve rica ederim.

Barış DEMİRTAŞ

Vali a.

Vali Yardımcısı

Ek:

- 1 - Nihai Senaryo Tabloları
- 2 - Taslak GZFT Tabloları
- 3 - Taslak Olay-Önlem Tabloları
- 4 - Taslak Amaç-Hedef-Eylem Tabloları (27 Sayfa)
- 5 - İRAP Eylem Belirleme Kriterleri (4 Sayfa)

Dağıtım:

EGE ORDUSU VE GARNİZON
KOMUTANLIĞINA
İZMİR BÜYÜKŞEHİR BELEDİYE
BAŞKANLIĞINA
(Deprem Risk Yönetimi ve Kentsel İyileştirme
Dairesi Başkanlığı)
(Fen İşleri Dairesi Başkanlığı)
(İtfaiye Dairesi Başkanlığı)
(Yapı Kontrol Dairesi Başkanlığı)
İZMİR BÜYÜKŞEHİR BELEDİYE
BAŞKANLIĞINA
(İZSU-İzmir Su ve Kanalizasyon İdaresi Genel
Müdürlüğü)
İL JANDARMA KOMUTANLIĞINA
İL EMNİYET MÜDÜRLÜĞÜNE
SAHİL GÜVENLİK EGE DENİZ BÖLGE
KOMUTANLIĞINA
İzmir İlçe Kaymakamlıklarına
İzmir İlçe Belediye Başkanlıklarına
EGE ÜNİVERSİTESİ REKTÖRLÜĞÜNE (Tıp
Fakültesi Dekanlığı) (Enfeksiyon Hastalıkları
Anabilim Dalı Bölüm Başkanlığı)
EGE ÜNİVERSİTESİ REKTÖRLÜĞÜNE (Nükleer
Bilimler Enstitüsü Müdürlüğü)
DOKUZ EYLÜL ÜNİVERSİTESİ
REKTÖRLÜĞÜNE

Bu belge, güvenli elektronik imarla imzalanmıştır.

Doğrulama Kodu: 0151C68C-7EB1-4DB7-AC55-A0D33911F447

Doğrulama Adresi: <https://www.turkiye.gov.tr/afad-cbys>

Doğanlar Mah. 1406 Sokak no:3 Bornova / İZMİR Telefon No: (232) 478 17 01 Belge

Belgi için: Ali Bora ATALAY

Çeçer No: (232) 478 13 90

Jeoloji Mühendisi

e-Posta: izmirnufuz@afad.gov.tr İnternet Adresi: <https://izmir.afad.gov.tr>

Kep Adresi: izmirnufuz@afad.gov.tr





DOKUZ EYLÜL ÜNİVERSİTESİ
REKTÖRLÜĞÜNE (Deprem Araştırma ve
Uygulama Merkezi Müdürlüğü)
DOKUZ EYLÜL ÜNİVERSİTESİ
REKTÖRLÜĞÜNE (Tıp Fakültesi Dekanlığı)
(Enfeksiyon Hastalıkları Anabilim Dalı Bölüm
Başkanlığı)
DOKUZ EYLÜL ÜNİVERSİTESİ
REKTÖRLÜĞÜNE (Torbalı Meslek Yüksek Okulu
Müdürlüğü)
DOKUZ EYLÜL ÜNİVERSİTESİ
REKTÖRLÜĞÜNE (İzmir Meslek Yüksek Okulu
Müdürlüğü)
İZMİR EKONOMİ ÜNİVERSİTESİ
REKTÖRLÜĞÜNE (Sağlık Hizmetleri Meslek
Yüksek Okulu)
AİLE VE SOSYAL HİZMETLER İL
MÜDÜRLÜĞÜNE
ÇEVRE VE ŞEHİRCİLİK İL MÜDÜRLÜĞÜNE
ÇEVRE VE ŞEHİRCİLİK İL MÜDÜRLÜĞÜNE
(Çevre İzin ve Lisans Şube Müdürlüğü)
ÇEVRE VE ŞEHİRCİLİK İL MÜDÜRLÜĞÜNE
(Çevre Yönetimi ve Denetiminden Sorumlu Şube
Müdürlüğü)
İLBANK A.Ş. İZMİR BÖLGE MÜDÜRLÜĞÜNE
MTA EGE BÖLGE MÜDÜRLÜĞÜNE
GDZ ELEKTRİK DAĞITIM A.Ş. GENEL
MÜDÜRLÜĞÜNE
TEİAŞ 3. BÖLGE MÜDÜRLÜĞÜNE
BOTAŞ BORU HATLARI İLE PETROL TAŞIMA
A.Ş. İZMİR ŞUBE MÜDÜRLÜĞÜNE
İZMİR DEFTERDARLIĞINA
İZMİR VALİLİĞİ İL PLANLAMA VE
KOORDİNASYON MÜDÜRLÜĞÜNE
İZMİR VALİLİĞİ İL SOSYAL ETÜT VE PROJE
MÜDÜRLÜĞÜNE
İZMİR İL GÖÇ İDARESİ MÜDÜRLÜĞÜNE
İL KÜLTÜR VE TURİZM MÜDÜRLÜĞÜNE
İL MİLLÎ EĞİTİM MÜDÜRLÜĞÜNE
İL SAĞLIK MÜDÜRLÜĞÜNE (Afetlerde Sağlık
Hizmetleri Birimi) (Halk Sağlığı Hizmetleri
Başkanlığı Çevre Sağlığı Birimi) (Halk Sağlığı
Hizmetleri Başkanlığı Halk Sağlığı Birimi)
METEOROLOJİ 2. BÖLGE MÜDÜRLÜĞÜNE
İL SANAYİ VE TEKNOLOJİ MÜDÜRLÜĞÜNE
İZMİR İL TARIM VE ORMAN MÜDÜRLÜĞÜNE
İZMİR ORMAN BÖLGE MÜDÜRLÜĞÜNE

Bu belge, güvenli elektronik imza ile imzalanmıştır.

Doğrulama Kodu: 0151C68C-7EB1-4DB7-AC55-A0D33911F447

Doğrulama Adresi: <https://www.turkiye.gov.tr/afad-ehys>

Doğanlar Mah. 1406 Sokak no:3 Bomova / İZMİR Telefon No: (232) 478 17 01 Belge

Bilgi için: Ali Bora ATALAY

Göçer No: (232) 478 13 90

Jeoloji Mühendisi

e-Posta: izmir@afad.gov.tr İnternet Adresi: <https://izmir.afad.gov.tr>

Kep Adresi: izmir@afad.gov.tr Kep.tr





ULAŞTIRMA VE ALTYAPI İİİ BÖLGE
MÜDÜRLÜĞÜNE
İZMİR LİMAN BAŞKANLIĞINA
ALİAĞA LİMAN BAŞKANLIĞINA
ÇEŞME LİMAN BAŞKANLIĞINA
DİKİLİ LİMAN BAŞKANLIĞINA
FOÇA LİMAN BAŞKANLIĞINA
İZMİR ZİRAAT ODASI BAŞKANLIĞINA
TÜRK KIZILAY İZMİR BÖLGE AFET
YÖNETİMİ MÜDÜRLÜĞÜNE
İNŞAAT MÜHENDİSLERİ ODASI İZMİR ŞUBE
BAŞKANLIĞINA
JEOFİZİK MÜHENDİSLERİ ODASI İZMİR ŞUBE
BAŞKANLIĞINA
JEOLJİ MÜHENDİSLERİ ODASI İZMİR ŞUBE
BAŞKANLIĞINA
KİMYA MÜHENDİSLERİ ODASI EGE BÖLGE
ŞUBE BAŞKANLIĞINA
ÇEVRE MÜHENDİSLERİ ODASI İZMİR ŞUBE
BAŞKANLIĞINA
ŞEHİR PLANCILARI ODASI İZMİR ŞUBE
BAŞKANLIĞINA
AOSB-İZMİR ATATÜRK ORGANİZE SANAYİ
BÖLGESİ MÜDÜRLÜĞÜNE
İZMİR KEMALPAŞA ORGANİZE SANAYİ
BÖLGESİ MÜDÜRLÜĞÜNE
TİRE ORGANİZE SANAYİ BÖLGESİ
MÜDÜRLÜĞÜNE
BAĞYURDU ORGANİZE SANAYİ BÖLGESİ
MÜDÜRLÜĞÜNE
BEGÖS-BUCA EGE ORGANİZE SANAYİ
BÖLGESİ MÜDÜRLÜĞÜNE
ALİAĞA KİMYA İHTİSAS VE KARMA
ORGANİZE SANAYİ BÖLGESİ
MÜDÜRLÜĞÜNE
ÖDEMiŞ ORGANİZE SANAYİ BÖLGESİ
MÜDÜRLÜĞÜNE
BERGAMA ORGANİZE SANAYİ BÖLGESİ
MÜDÜRLÜĞÜNE
İZMİR PANCAR ORGANİZE SANAYİ BÖLGESİ
MÜDÜRLÜĞÜNE
KINIK ORGANİZE SANAYİ BÖLGESİ
MÜDÜRLÜĞÜNE
MENEMEN PLASTİK İHTİSAS ORGANİZE
SANAYİ BÖLGESİ MÜDÜRLÜĞÜNE
TORBALI ORGANİZE SANAYİ BÖLGESİ
MÜDÜRLÜĞÜNE

Bu belge, güvenli elektronik imza ile imzalanmıştır.
Doğrulama Kodu: 0151C68C-7EB1-4DB7-AC55-A0D33911F447

Doğrulama Adresi: <https://www.turkiye.gov.tr/afad-ehys>

Doğanlar Mah. 1406 Sokak no:3 Bornova / İZMİR Telefon No: (232) 478 17 01 Belge

Belge için: Ali Bora ATALAY

Geçer No: (232) 478 13 90

Jeoloji Mühendisi

e-Posta: uzmirmehmetatalay@afad.gov.tr İnternet Adresi: <https://izmir.afad.gov.tr>

Kep Adresi: uzmirmehmetatalay@afad.gov.tr





İTOB ORGANİZE SANAYİ BÖLGESİ
MÜDÜRLÜĞÜNE
İZMİRGAZ-İZMİR DOĞALGAZ DAĞITIM TİC.
VE TAAH. A.Ş. GENEL MÜDÜRLÜĞÜNE
PETKİM PETROKİMYA HOLDİNG A.Ş.'NE
TÜPRAŞ TÜRKİYE PETROL RAFİNERLERİ A.Ş.
İZMİR RAFİNERİ MÜDÜRLÜĞÜNE
TÜPRAG METAL MADENCİLİK SAN. VE TİC.
A.Ş.'NE
KARAYOLLARI 2. BÖLGE MÜDÜRLÜĞÜNE
DSİ 2. BÖLGE MÜDÜRLÜĞÜNE
BİLGİ TEKNOLOJİLERİ VE İLETİŞİM KURUMU
İZMİR BÖLGE MÜDÜRLÜĞÜNE
İHH BAŞKANLIĞINA
(İnsan Hak ve Hürriyetleri İzmir İnsani Yardım
Vakfı)
BEŞİR DERNEĞİNE
(Kamu Yararına Çalışan Uluslararası İnsani Yardım
Derneği)
TEİAŞ BATI ANADOLU YÜK TEVZİ İŞLETME
MÜDÜRLÜĞÜNE
Kızılay Mah. 6106/4 sk. no:3/1 Bornova /İZMİR
BORNOVA
İZMİR YATIRIM İZLEME VE KOORDİNASYON
BAŞKANLIĞINA
İZMİR 1 NUMARALI KÜLTÜR VARLIKLARINI
KORUMA BÖLGE KURULU MÜDÜRLÜĞÜNE
İZMİR 2 NUMARALI KÜLTÜR VARLIKLARINI
KORUMA BÖLGE KURULU MÜDÜRLÜĞÜNE
İZMİR RÖLÖVE VE ANITLAR MÜDÜRLÜĞÜNE
VAKIFLAR İZMİR BÖLGE MÜDÜRLÜĞÜNE
İZKA-İZMİR KALKINMA AJANSI GENEL
SEKRETERLİĞİNE
KOSGEB (KÜÇÜK VE ORTA ÖLÇEKLİ
İŞLETMELERİ GELİŞTİRME VE DESTEKLEME
İDARESİ BAŞKANLIĞI) İZMİR
MÜDÜRLÜĞÜNE
ESBAŞ-EGE SERBEST BÖLGE
MÜDÜRLÜĞÜNE
İZBAŞ-İZMİR SERBEST BÖLGE
MÜDÜRLÜĞÜNE
EGE GÜMRÜK VE DIŞ TİCARET BÖLGE
MÜDÜRLÜĞÜNE
TİCARET İL. MÜDÜRLÜĞÜNE
TCDD İZMİR 3. BÖLGE MÜDÜRLÜĞÜNE
TCDD İZMİR LIMAN İŞLETME
MÜDÜRLÜĞÜNE

Bu belge, güvenli elektronik imza ile imzalanmıştır.

Doğrulama Kodu: 0153C68C-7EB1-4DB7-AC55-A0D53911F447

Doğrulama Adresi: <https://www.turkiye.gov.tr/afad-cbys>

Doğanlar Mah. 1406 Sokak no:3 Bornova / İZMİR Telefon No: (232) 478 17 01 Belge

Bilgi için: Ab. Bora ATALAY

Geçer No: (232) 478 13 90

Jeoloji Mühendisi

e-Posta: ozguradras@afad.gov.tr İnternet Adresi: <https://izmir.afad.gov.tr>

Kep Adresi: izmir@afad.gov.tr Kep.tr





KIYI EMNİYETİ İZMİR MÜDÜRLÜĞÜNE
İZMİR DENİZDİBİ TARAMA
BAŞMÜHENDİSLİĞİNE
DHMİ İZMİR ADNAN MENDERES
HAVALİMANI BAŞMÜDÜRLÜĞÜNE
DEMİRÖREN HABER AJANSI İZMİR
BÜROSUNA
İHLAS HABER AJANSI İZMİR BÖLGE
MÜDÜRLÜĞÜNE
İZTO-İZMİR TİCARET ODASI BAŞKANLIĞINA
EBSO-EGE BÖLGESİ SANAYİ ODASI
BAŞKANLIĞINA
TRT İZMİR MÜDÜRLÜĞÜNE
EÜAŞ ELEKTRİK ÜRETİM A.Ş. ALIĞA
KOMBİNE ÇEVİRİM SANTRALİ VE GAZ
TÜRBİNLERİ İŞLETME MÜDÜRLÜĞÜ
GEMİ SÖKÜM YOLU AYGAZ CAD. NO:2
ALIĞA-İZMİR
ANADOLU AJANSI İZMİR BÖLGE
MÜDÜRLÜĞÜNE
TÜRK KIZILAY İZMİR ŞUBE BAŞKANLIĞINA
TEİAŞ 3 İLETİM TESİS VE İŞLETME GRUP
MÜDÜRLÜĞÜNE
Kazımdırık mah. Üniversite cad. No:57
bornova/İZMİR BORNOVA
TÜRKİYE İSTATİSTİK KURUMU (TÜİK) İZMİR
BÖLGE MÜDÜRLÜĞÜNE

Bu belge, güvenli elektronik imza ile onaylanmıştır.

Doğrulama Kodu: 0151C68C-7EB1-4DB7-AC55-A0D33911F447

Doğrulama Adresi: <https://www.turkiye.gov.tr/afad-ebys>

Doğanlar Mah. 1406 Sokak no:3 Bornova / İZMİR Telefon No: (232) 478 17 01 Belge

Belgi için: Ali Bora ATALAY

Geçer No: (232) 478 13 90

Jeoloji Mühendisi

e-Posta: izmir@afad.gov.tr İnternet Adresi: <https://izmir.afad.gov.tr>

Keş Adresi: <https://izmir.afad.gov.tr/Keş>



E. B.



AMAÇ	Afetlerin tehlike kaynaklarını ve olası etkilerini tespit etmek, olası riskleri ve afetlerin neden olduğu can ve mal kayıplarını azaltmaya ve/veya en aza indirmeye yönelik önlemler almak, önlemlerin alınması amacıyla eylemleri ve bu eylemlerden sorumlu kurum/kuruluşları belirlemek, il afetlere hazır ve dirençli toplum haline getirmek, güvenli yerleşim alanları oluşturmak, ilin ekonomik, sosyal ve çevresel dirençliliğini artırarak sürdürülebilir ve yaşanacak şehir haline getirmek				
HEDEF-14	Kritik altyapıları güvenli kılmak, altyapı yatırımlarında afet risklerini dikkate almak				
EYLEM NO	EYLEMLER	AFET TÜRÜ	EYLEMİ GERÇEKLEŞTİRMEKÇİ KURUM VE SÜRECİ		
			SORUMLU	DESTEK	DÖNEMİ
H14 E1	K-235 NUMARALI TRAFONUN YERALTINDAN ÇIKARILIP YEŞİLALANA ALINMASI	DEPREM	GDZ EDAŞ	İlçe Belediyesi İzmir Büyükşehir Belediye Başkanlığı	2021-2025
H14 E2	K-235 TRF-2 NUMARALI TRAFONUN YERALTINDAN ÇIKARILIP YEŞİLALANA ALINMASI	DEPREM	GDZ EDAŞ	İlçe Belediyesi İzmir Büyükşehir Belediye Başkanlığı	2021-2025
H14 E3	M-1132 SALHANE EMLAK M-1737 M-1736 M-2372 K-4642 M-2540 IBM TÜRK K-1993 M-1606 M-2410 K-2551 GEÇİT NUMARALI TRAFONUN BİNA ALTINDAN ÇIKARILIP YEŞİLALANA ALINMASI	DEPREM	GDZ EDAŞ	İlçe Belediyesi İzmir Büyükşehir Belediye Başkanlığı	2021-2025
H14 E4	Denizli Mahallesinde yer alan elektrik şebekelerin yeraltına alınması	Deprem,Tsunami	GDZ EDAŞ	İBB, Urla İlçe Belediyesi, İzmir 1 Numaralı Kültür Varlıkları Koruma Bölge Kurulu Müdürlüğü	2021-2025
H14 E5	Atatürk Mahallesinde yer alan elektrik şebekelerin yeraltına alınması	Deprem,Tsunami	GDZ EDAŞ	İBB, Urla İlçe Belediyesi, İzmir 1 Numaralı Kültür Varlıkları Koruma Bölge Kurulu Müdürlüğü	2021-2025
H14 E6	Kalabak Mahallesinde yer alan elektrik şebekelerin yeraltına alınması	Deprem,Tsunami	GDZ EDAŞ	İBB, Urla İlçe Belediyesi, İzmir 1 Numaralı Kültür Varlıkları Koruma Bölge Kurulu Müdürlüğü	2021-2025



H14-E7	Iskele Mahallesi'nde yer alan elektrik şebekelerin yeraltına alınması	Deprem, Tsunami	GDZ EDAŞ	İBB, Urla İlçe Belediyesi, İzmir 1 Numaralı Kültür Varlıkları Koruma Bölge Kurulu Müdürlüğü	2021-2025
H14-E8	Zeytinalanı ve Çamlıca Mahallerinde yer alan elektrik şebekelerin yeraltına alınması	Deprem, Tsunami	GDZ EDAŞ	İBB, Urla İlçe Belediyesi, İzmir 1 Numaralı Kültür Varlıkları Koruma Bölge Kurulu Müdürlüğü	2021-2025
H14-E9	Seferihisar Sığirci Mahallesi'nde yer alan elektrik hatlarının yeraltına alınması	Deprem, Tsunami	GDZ EDAŞ	İBB, Seferihisar İlçe Belediyesi, İzmir 1 Numaralı Kültür Varlıkları Koruma Bölge Kurulu Müdürlüğü	2021-2025
H14-E10	Seferihisar Hıdırlık ve Tepecik Mahalleleri Akarca Meykisinde yer alan elektrik hatlarının yeraltına alınması	Deprem, Tsunami	GDZ EDAŞ	İBB, Seferihisar İlçe Belediyesi, İzmir 1 Numaralı Kültür Varlıkları Koruma Bölge Kurulu Müdürlüğü	2021-2025



H14-E11	Seferihisar Payamlı Mahallesi'nde yer alan elektrik hatlarının yeraltına alınması	Deprem,Tsunami	GDZ EDAŞ	İBB, Seferihisar İlçe Belediyesi, İzmir 1 Numaralı Kültür Varlıklarını Koruma Bölge Kurulu Müdürlüğü	2021-2025
H14-E12	Seferihisar Ürkmez Mahallesi'nde yer alan elektrik hatlarının yeraltına alınması	Deprem,Tsunami	GDZ EDAŞ	İBB, Seferihisar İlçe Belediyesi, İzmir 1 Numaralı Kültür Varlıklarını Koruma Bölge Kurulu Müdürlüğü	2021-2025
H14-E13	Menderes Gümüldür ve Çukuraltı Mahallelerinde yer alan elektrik hatlarının yeraltına alınması	Deprem,Tsunami	GDZ EDAŞ	İBB, Menderes İlçe Belediyesi, İzmir 1 Numaralı Kültür Varlıklarını Koruma Bölge Kurulu Müdürlüğü	2021-2025
H14-E14	Uğur Mumcu Mahallesi'nde bulunan havai hatların yer altına alınması.	Deprem	GDZ EDAŞ	Belediye ve Karayolları	2021-2025

