
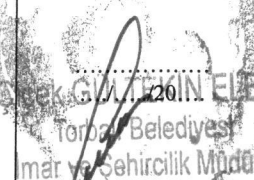




DEĞİŞİKLİK HARİTALARI
YAPIM VE KONTROL BİLGİLERİ

(EK-10)

İŞLEMİN CİNSİ	GERİ DÖNÜŞÜM DOSYASI			
İŞLEME KONUSU OLAN PARSELİN	İLİ	:İZMİR		
	İLÇESİ	:TORBALI		
	MAHALLESİ	:MURATBEY		
	PAFTA NO	:28N-IVb,28N-IVc		
	ADA NO	:1099 1100		
	PARSEL NO	:1..10 1..4		
YÜKLENİCİ (SORUMLU) MÜHENDİS	ADI-SOYADI	:		
	DİPLOMA NO	:		
	ODA SİCİL NO	:		
	TİCARET SİCİL NO	:		
	VERGİ NO	:		
	İŞ ADRESİ -TELEFON	:		
TMMOB HARİTA VE KADASTRO MÜHENDİSLERİ ODASI	BÜRO TESCİL TARİHİ	:		
	BÜRO TESCİL NO	:		
* Yıllık olarak alınan büro tescil belgesinin tarih ve nosu yazılacaktır.				
KONTROL VE ONAY	ENCÜMEN KARARI/ BAKANLIK/İDARE ONAYI/ KAMULAŞTIRMA		KONTROLÜ YAPILMIŞTIR.	ONAY
	Karar No/Onay Sayısı	Tarih	Kadastro Kont.Müh.	Kadastro Müdürü
	Kont. Eden	Tasdik Eden/...../ 20..../...../ 20....
	 ŞUİP KARA Harita/Müh. Odası... Torbalı Belediyesi İmar ve Şehircilik Müdürlüğü		 ÇEKİRGE ZEYNEP ELBR Harita/Müh. Odası... Torbalı Belediyesi İmar ve Şehircilik Müdürlüğü	

MURATBEY MAHALLESİ 1099,1100 NOLU ADALARI KAPSAYAN ALANIN GERİ DÖNÜŞÜM DAĞITIM CETVELİ

KADASTRO ADA NO	IMAR CILT SAHİFE ADA NO PARSEL	1099	1099	1099	1099	1099	1099	1099	1099	1099	1099	1100	1100	1100	1100	IMAR PARSELİNDEN GELEN ALAN	D.O.P.'TAN GELEN ALAN	Düz. Girmeyen	Düz. Giren	ONCEKİ TERK	ALAN (m²)	PAFTA NO	CİNSİ
		1	2	3	4	5	6	7	8	9	10	1	2	3	4								
	220/2	8013.88														8013.88	1975.21	868.91	9989.09	-	10858.00	3923-IV	TARLA
	220/3	4793.47														4793.47	1181.46	516.07	5974.93	-	6491.00	3923-IV	TARLA
	220/4								3008.95							3008.95	741.62	6386.43	3750.57	-	10137.00	3923-IV	TARLA
	220/12		10139.17												2967.15	13106.32	3230.35	76.33	16336.67	-	16413.00	3923-IV	TARLA
	220/14													15584.77	15584.77	3841.23	-	19426.00	-	19426.00	3923-IV	TARLA	
	220/15											1731.55	1731.55	1731.56		5194.66	1280.34	-	6475.00	-	6475.00	3923-IV	TARLA
	220/28			360.05												360.05	88.75	27417.20	448.80	-	27866.00	3923-IV	TARLA
	220/43									434.65						434.65	107.13	13308.22	541.78	-	13850.00	3923-IV	TARLA
	220/44									3722.24						3722.24	917.43	1570.33	4639.67	-	6210.00	3923-IV	TARLA
	220/46			7220.37												7220.37	1779.63	-	9000.00	-	9000.00	3923-IV	TARLA
	220/47				2554.60	2554.61	2554.61	2554.61								10218.43	2518.57	-	12737.00	-	12737.00	3923-IV	TARLA
	220/51								2824.46							2824.46	696.15	4955.39	3520.61	-	8476.00	3923-IV	TARLA
	0/100														389.45	389.45	95.99	-	485.44	-	485.44	3923-IV	ARSA
KADASTRO PARSELİNE DAĞITILAN	12807.35	10139.17	7580.42	2554.60	2554.61	2554.61	2554.61	2824.46	3008.95	4156.89	1731.55	1731.55	1731.56	18941.37									
DÜZ GİREN	12807.35	10139.17	7580.42	2554.60	2554.61	2554.61	2554.61	2824.46	3008.95	4156.89	1731.55	1731.55	1731.56	18941.37									
DÜZ GİRMEYEN																							
TAPU ALANI	12807.35	10139.17	7580.42	2554.60	2554.61	2554.61	2554.61	2824.46	3008.95	4156.89	1731.55	1731.55	1731.56	18941.37									
Cetveli Tanzım Eden		Tarih		İmza		Cetveli Kontrol Eden		Tarih		İmza		Cetveli Tasdik Eden		Tarih		İmza							
İlmiyet		Tarih		İmza		İsmi		Tarih		İmza		İsmi		Tarih		İmza							
İlmiyet		Tarih		İmza		İsmi		Tarih		İmza		İsmi		Tarih		İmza							
İlmiyet		Tarih		İmza		İsmi</																	

PLAN GERİYE DÖNÜŞ DAĞITIM CETVELİ

İLİ :İZMİR
İLÇESİ :TORBALI
MAHALLE :MURATBEY

PAFTA NO :28N-IVB,28N-IVC
:28N-IVD
ADA NO :1099,1100
PARSEL NO :MUHTELİF

KÜTÜK SAYFA NO	PAFTA NO	ADA	PARSEL	ALAN	CİNSİ	MALİK	BABA ADI	HISSE	DÜŞÜNCELER BEYANLAR
	3923-IV	220/2	2	10858.00	TARLA	FATMA ÖZTÜRK HALİT ÖZTÜRK İSMAIL ÖZTÜRK FATMA ÖZTÜRK NURİYE NALBANT	SALİH KIZI ŞERİF OĞLU ŞERİF OĞLU SALİH KIZI SALİH KIZI	VRS.İŞTİRAK 104818/1085800 104817/1085800 789274/1085800	AYIRMA ÇAPI İLE KALAN KISIM
	3923-IV	220/3	3	6491.00	TARLA	FATMA ÖZTÜRK HALİT ÖZTÜRK İSMAIL ÖZTÜRK ŞERİF ÖZTÜRK	SALİH KIZI ŞERİF OĞLU ŞERİF OĞLU HASAN OĞLU	VRS.İŞTİRAK 597493/649100 51607/649100	AYIRMA ÇAPI İLE KALAN KISIM
	3923-IV	220/4	4	10137.00	TARLA	ADNAN KABA ADNAN KABA	ABDURRAHMAN ABDURRAHMAN	375057/1013700 638643/1013700	TAM AYIRMA ÇAPI İLE KALAN KISIM
	3923-IV	220/12	12	16413.00	TARLA	TAYFUN BOĞAN TANZER BOĞAN AYFER BOĞAN TAYFUN BOĞAN TANZER BOĞAN AYFER BOĞAN TAYFUN BOĞAN TANZER BOĞAN AYFER BOĞAN	ŞEVKET OĞLU ŞEVKET OĞLU ŞEVKET KIZI ŞEVKET OĞLU ŞEVKET OĞLU ŞEVKET KIZI ŞEVKET OĞLU ŞEVKET OĞLU ŞEVKET KIZI	VRS.İŞTİRAK 1263820/1641300 VRS.İŞTİRAK 369847/1641300 VRS.İŞTİRAK 7633/1641300	AYIRMA ÇAPI İLE KALAN KISIM
	3923-IV	220/14	14	19426.00	TARLA	TORBALI BELEDİYESİ		TAM	
	3923-IV	220/15	15	6475.00	TARLA	ÜNAL ŞEVKAN AYSEN ŞEVKAN YÜKSEL ŞEVKAN	OSMAN OĞLU HASAN KIZI HASAN OĞLU	1/3 1/3 1/3	
	3923-IV	220/28	28	27866.00	TARLA	MUSTAFA AKÇA MUSTAFA AKÇA	İSMAIL OĞLU İSMAIL OĞLU	44880/2786600 2741720/2786600	TAM AYIRMA ÇAPI İLE KALAN KISIM
	3923-IV	220/43	43	13850.00	TARLA	YIL-KAR LOJİSTİK YEDEK PARÇA İNŞAAT TAAAH TURİZM PETROL HAYVANCILIK SAN.VE TIC. LTD. ŞTİ	AHMET KORKUTATA HALİT OĞLU	54178/1385000 1330822/1385000	AYIRMA ÇAPI İLE KALAN KISIM
	3923-IV	220/44	44	6210.00	TARLA	YIL-KAR LOJİSTİK YEDEK PARÇA İNŞAAT TAAAH TURİZM PETROL HAYVANCILIK SAN.VE TIC. LTD. ŞTİ	ADNAN YILMAZ ALİ OĞLU	463967/621000 157033/621000	AYIRMA ÇAPI İLE KALAN KISIM
	3923-IV	220/46	46	9000.00	TARLA	FETHİYE DENİZ ELKOCA NAFİZE GÖKDAĞ EMİNE BİRCAN AYŞE DUYGU EVCİN	SAADETTİN KIZI ALİ KIZI ALİ KIZI SAADETTİN KIZI	1/6 1/3 1/3 1/6	

HAZIRLAYAN
Harita Kadastro Müh
Oda Sicil No. 3872

KONTROL EDEN
ŞUPE NARA
Harita Mühendisi
Torbalı Belediyesi
İmar ve Şehircilik Müdürlüğü

Çiçek ÖZTEKİN ELBİR
Torbalı Belediyesi
İmar ve Şehircilik Müdürü

TORBALI BELEDİYE ENCÜMENİNİN
...../...../.....Tarih.....
Sayılı karar ile onanmıştır.

Sahife :1

GELDİĞİ İMAR PARSELİ				YÜZÖLÇÜMÜ				
CİLT NO	Sahife NO	ADA/PARSEL NO	HISSESİ	İMAR PAR.GELEN	D.O.P DAN GELEN	DÜZ. GİREN	DÜZ. GİRMEYEN	TOPLAM
32	3128	1099/1	211/480	840.91	207.27	9989.09	868.91	10858.00
			158/2400	840.91	207.26			
			1187/2400	6332.06	1560.68			
32	3128	1099/1	211/480	4793.47	1181.46	5974.93	516.07	6491.00
32	3136	1099/9	TAM	3008.95	741.62	3750.57	6386.43	10137.00
32	3129	1099/2		10139.17	2499.03	16336.67	76.33	16413.00
		1100/4		2967.15	731.32			
32	3141	1100/4		15584.77	3841.23	19426.00		19426.00
32	3138	1100/1		1731.55	426.78			
32	3139	1100/2		1731.55	426.78	6475.00		6475.00
32	3140	1100/3		1731.56	416.78			
32	3130	1099/3		360.05	88.75	448.80	27417.20	27866.00
32	3137	1099/10		434.65	107.13	541.78	13308.22	13850.00
32	3137	1099/10		3722.24	917.43	4639.67	1570.33	6210.00
32	3130	1099/3	381/2400 762/2400 762/2400 381/2400	1203.40 2406.79 2406.79 1203.39	296.61 593.21 593.21 296.60	9000.00		9000.00

NOT

TO
GİÇEK ADLİ EKİN EEBİR
Orman Bakanlığı
İmar ve Şehircilik Müdürü

PAFTA NO :L18C-13A-1B
:L18C-13A-2A
ADA NO :861-862-975
PARSEL NO :MUHTELİF

<p>HAZIRLAYAN</p> <p>Halil ENGÜR</p> <p>Harita Kadastro Müh.</p> <p>Oda Sicil No: 3672</p>	<p>KONTROL EDEN</p> <p>Süleyman KARA</p> <p>Harita Mühendisi</p> <p>Torbalı Belediyesi</p> <p>İmar ve Şehircilik Müdürlüğü</p>	<p>TORBALI BELEDİYE ENCÜMENİNİN</p> <p>Gözetiminde Çıkarılan</p> <p>.....Tarih,.....</p> <p>Sayıli karar ile onanmıştır.</p>
---	---	--

[illegible]

NOT


DÖNÜŞÜM SONRASI KADASTRAL DURUM

İLİ İZMİR
İLÇESİ TORBALI
MAHALLESİ MURATBEY
ADA 220
PARSEL 2,3,4,12,14,15,28,
43,4446,47,51,
PAFTA 3923-IV

GERİ DÖNÜŞÜM ALAN HESABI

NoktaNo	Y	X	NoktaNo	Y	X
T163	40356.23	24246.58	T161	40355.52	24242.94
T162	40328.69	24250.03	T164	40322.18	24290.91
T166	40314.10	24242.83	T175	40310.80	24338.50
T173	40302.11	24376.48	T174	40299.73	24398.31
T218	40261.22	24236.91	T220	40251.92	24393.82
T219	40234.10	24233.01	T217	40212.04	24547.48
T221	40208.01	24389.14	T222	40206.75	24372.69
T216	40202.17	24582.57	2	40200.39	24588.97
T215	40191.78	24619.93	T152	40184.97	24231.49
T213	40179.06	24669.20	T223	40162.74	24369.67
T224	40141.75	24419.96	T151	40138.52	24225.79
220/18	40137.70	24233.95	220/14	40134.37	24267.08
220/17	40130.43	24306.16	T225	40128.30	24327.40
P.1468	40123.10	24365.04	T230	40112.12	24541.07
1	40109.85	24547.05	T231	40093.51	24590.05
N.79	40080.93	24580.16	46/2	40076.24	24367.24
T226	40065.89	24355.51	46/1	40062.48	24563.29
T232	40038.13	24541.02	T233	40030.99	24484.40
T227	40022.37	24426.50	K14	40012.50	24214.96
T228	40010.27	24342.89	T139	40009.35	24249.63
220/16	40007.81	24289.79	220/13	40002.44	24294.35
T229	39999.72	24338.12	T140	39999.69	24287.77
T234	39995.31	24501.90	T126	39959.71	24294.30
T137	39954.68	24288.29	P.1467	39953.75	24291.14
T235	39946.98	24457.45	T124	39938.90	24348.24
T123	39935.15	24348.18	1001	39925.85	24374.59
T236	39911.22	24425.99	T237	39908.41	24424.08
T96	39888.55	24160.81	T122	39885.18	24277.06
K13	39882.99	24201.88	T98	39881.97	24209.39
T238	39880.07	24396.73	T121	39870.54	24273.78
T95	39857.84	24142.09	T94	39856.83	24138.05
T239	39847.45	24366.36	T99	39813.94	24122.99
T120	39803.07	24259.27	T119	39784.75	24307.94
T100	39773.63	24112.98	T118	39760.92	24280.13
T117	39748.63	24275.52	T101	39746.33	24102.29
T108	39738.05	24148.04	T116	39718.01	24240.57
1000	39717.64	24242.84	T115	39717.09	24246.19

Ada	Parsel	Noktalar	Hesap Alan	Tapu Alan
220	K2	1001,T123,P.1467,T122,T121,T120,T118,T116,1000	10736.52	10858.00
220	K3	T115,T117,T119,T239,T238,T237,1001,1000	6532.38	6491.00
220	K4	T98,T121,T122,P.1467,T137,T140,T139,K14,K13	10110.52	10137.00
220	K12	220/13,T126,T124,T236,T235,T234,T232,T233,T227,T228,T229	16355.80	16413.00
220	K14	2,T216,T217,T220,T221,T222,T223,T224,T230,1	19310.57	19426.00
220	K15	2,1,T231,T213,T215	6549.78	6475.00
220	K28	P.1468,T223,T222,T221,T220,T174,T173,T175,T164,T162,T163,T161,T166,T218,T219,T152,T151,220/18,220/14,220/17,T225	27779.95	27866.00
220	K43	T94,T99,T100,T101,T108,T116,T118,T120,T95	13891.59	13850.00
220	K44	T95,T120,T121,T98,T96	6319.20	6210.00
220	K46	46/2,T226,T228,T227,T233,T232,46/1	8909.79	9000.00
220	K47	46/1,N.79,T231,1,T230,T224,T223,P.1468,46/2	12864.72	12737.00
220	K51	220/16,220/13,T229,T228,T226,46/2,P.1468,T225,220/17	8414.94	8476.00

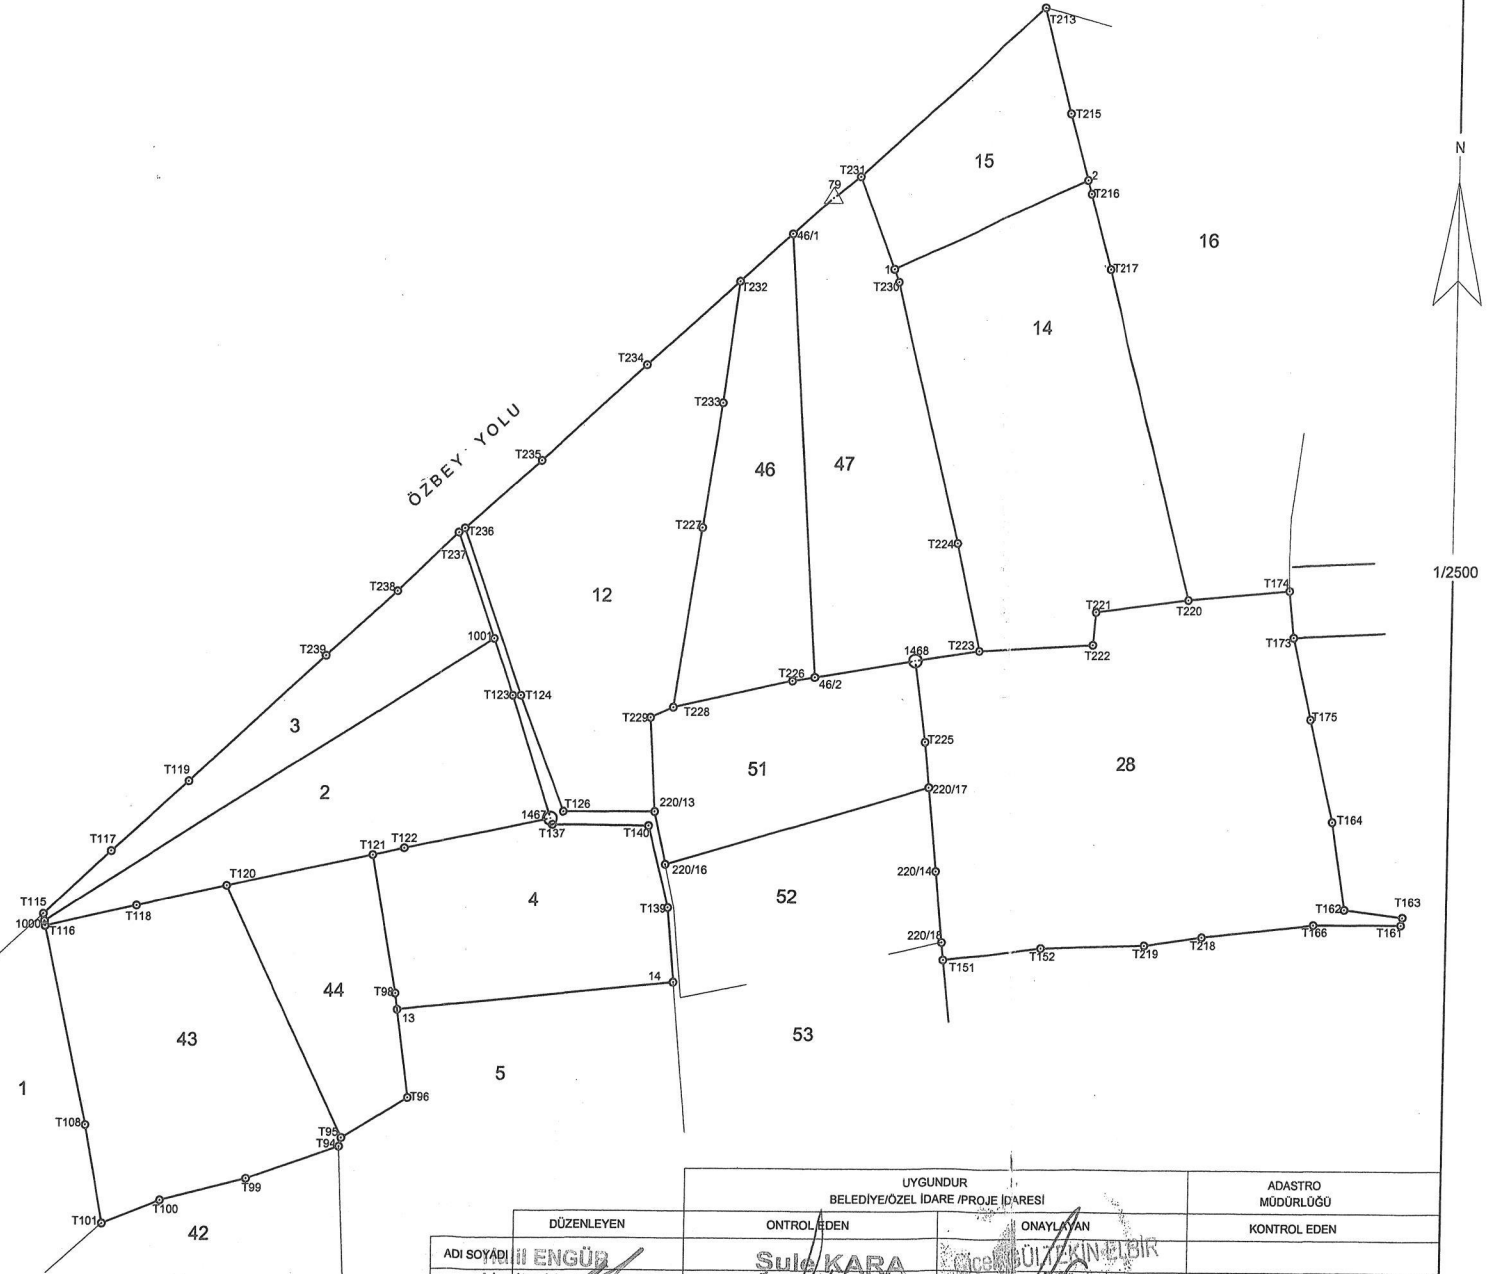

UYGUNDUR BELEDİYE/ÖZEL İDARE /PROJE DARESİ		ADASTRO MÜDÜRLÜĞÜ	
DÜZENLEYEN	ONTROL EDEN	ONAYLAYAN	KONTROL EDEN
ADI SOYADI H. ENGÜR	S. KARA	S. KARA	
TARİH Harita Kadastro Mah Oda Sicil No: 2072	Harita Mühendisi Ticari Sicil Mühendisi İmar ve Şehircilik Müdürlüğü	Harita Mühendisi Ticari Sicil Mühendisi İmar ve Şehircilik Müdürlüğü	
İMZA			

GERİ DÖNÜŞÜM DURUM HARİTASI

İLİ İZMİR
İLÇESİ TORBALI
MAHALLESİ MURATBEY
ADA 220
PARSEL 2,3,4,12,14,15,28,
43,44,46,47,51,
PAFTA 3923-IV

24 600 +

24 400 +

24 200 +

39 800 +

40 000 +

40 200 +

T.C.
İZMİR BÜYÜKŞEHİR BELEDİYESİ
İMAR UYGULAMA 2. Ş.B. MD.

Çağrı KOC
Harita M. / M. / M.
[Signature]

ÖZBEY YOLU

1099
2
12 +

1100
4
14

16

28

52

5

1

42



1/2000

UYGUNDUR BELEDİYE/ÖZEL İDARE /PROJE DARESİ		KADASTRO MÜDÜRLÜĞÜ	
DÜZENLEYEN	KONTROL EDEN	ONAYLAYAN	KONTROL EDEN
ADI SOYADI ENGÜR Harita Kadastro Müh. Ode Sicil No: 3672	Süle KARA Harita Mühendisi Torbalı Belediyesi İmar ve Şehircilik Müdürlüğü	ÇİÇEK ÖLMEZ Torbalı Belediyesi İmar ve Şehircilik Müdürü	
İMZA			

GERİ DÖNÜŞÜM DURUM HARİTASI

İLİ İZMİR
İLÇESİ TORBALI
MAHALLESİ MURATBEY
ADA 220
PARSEL 2,3,4,12,14,15,28,
43,44,46,47,51,
3923-IV
PAFTA

24 600 +


24 400 +

24 200 +
39 800 +

40 000 +

40 200 +

1/2000

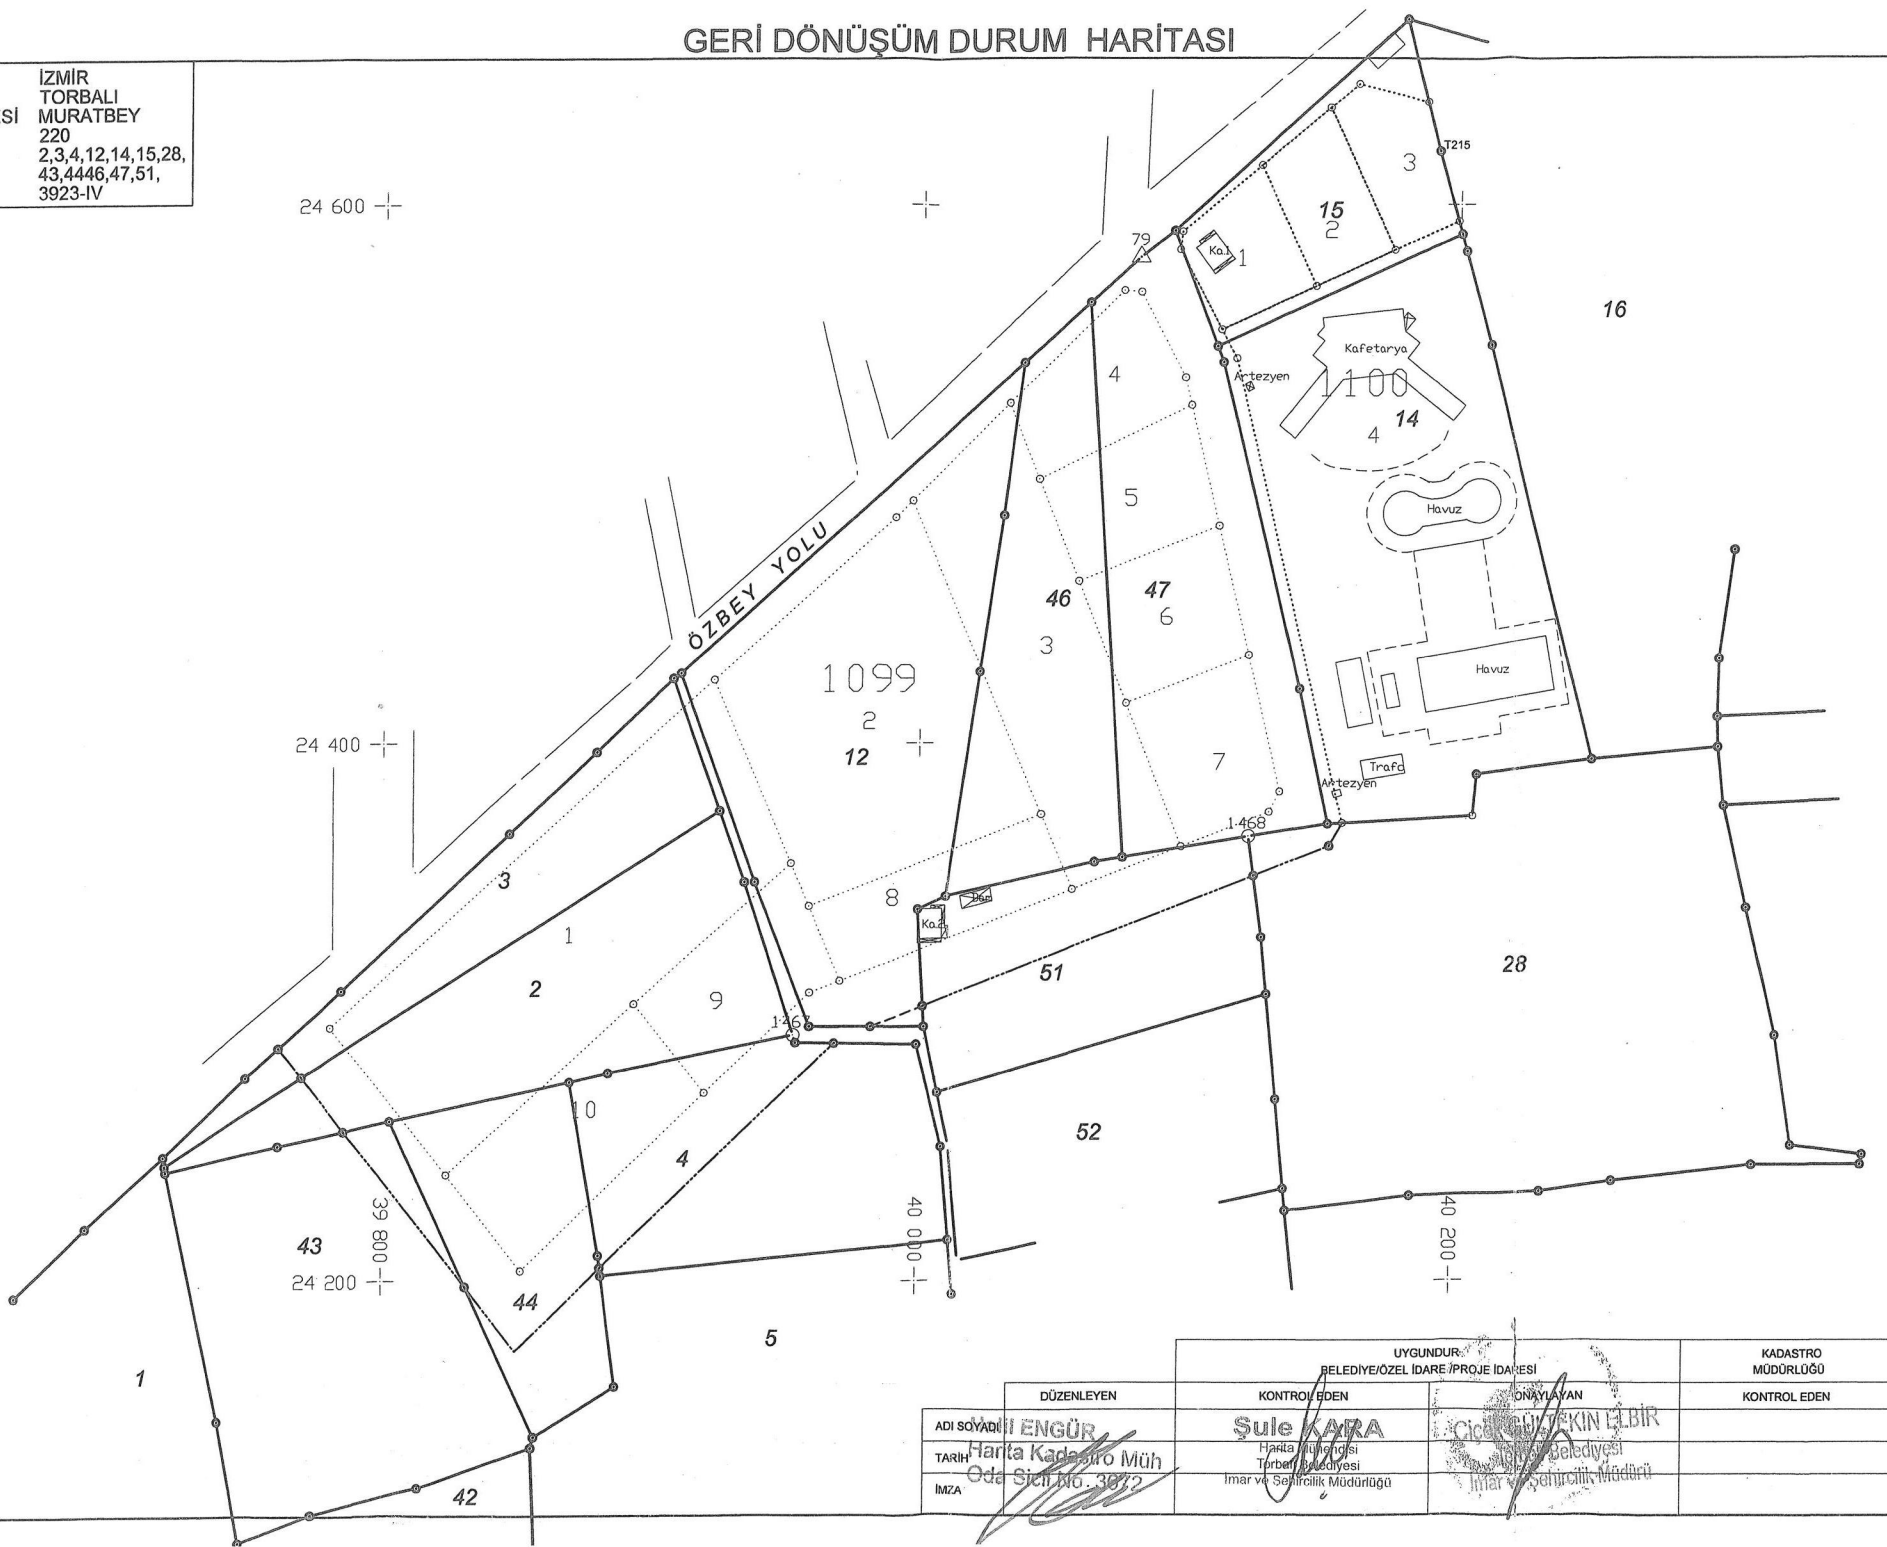

UYGUNDUR.			
BELEDİYE/ÖZEL İDARE /PROJE İDARESİ			
DÜZENLEYEN	KONTROL EDEN	ONAYLAYAN	KADASTRO MÜDÜRLÜĞÜ
ADI SOYADI ENGÜR	ŞULE KARA	CİCİ KÜRKÇÜ	
TARİH Harita Kadastro Müh. Oda Sicil No: 3872	Harita Müdürlüğü Torbalı Belediyesi İmar ve Şehircilik Müdürlüğü	Harita Müdürlüğü Torbalı Belediyesi İmar ve Şehircilik Müdürlüğü	
İMZA			